


BOJADŁA - PAŁAC
UL. KOŚCIELNA NR 1

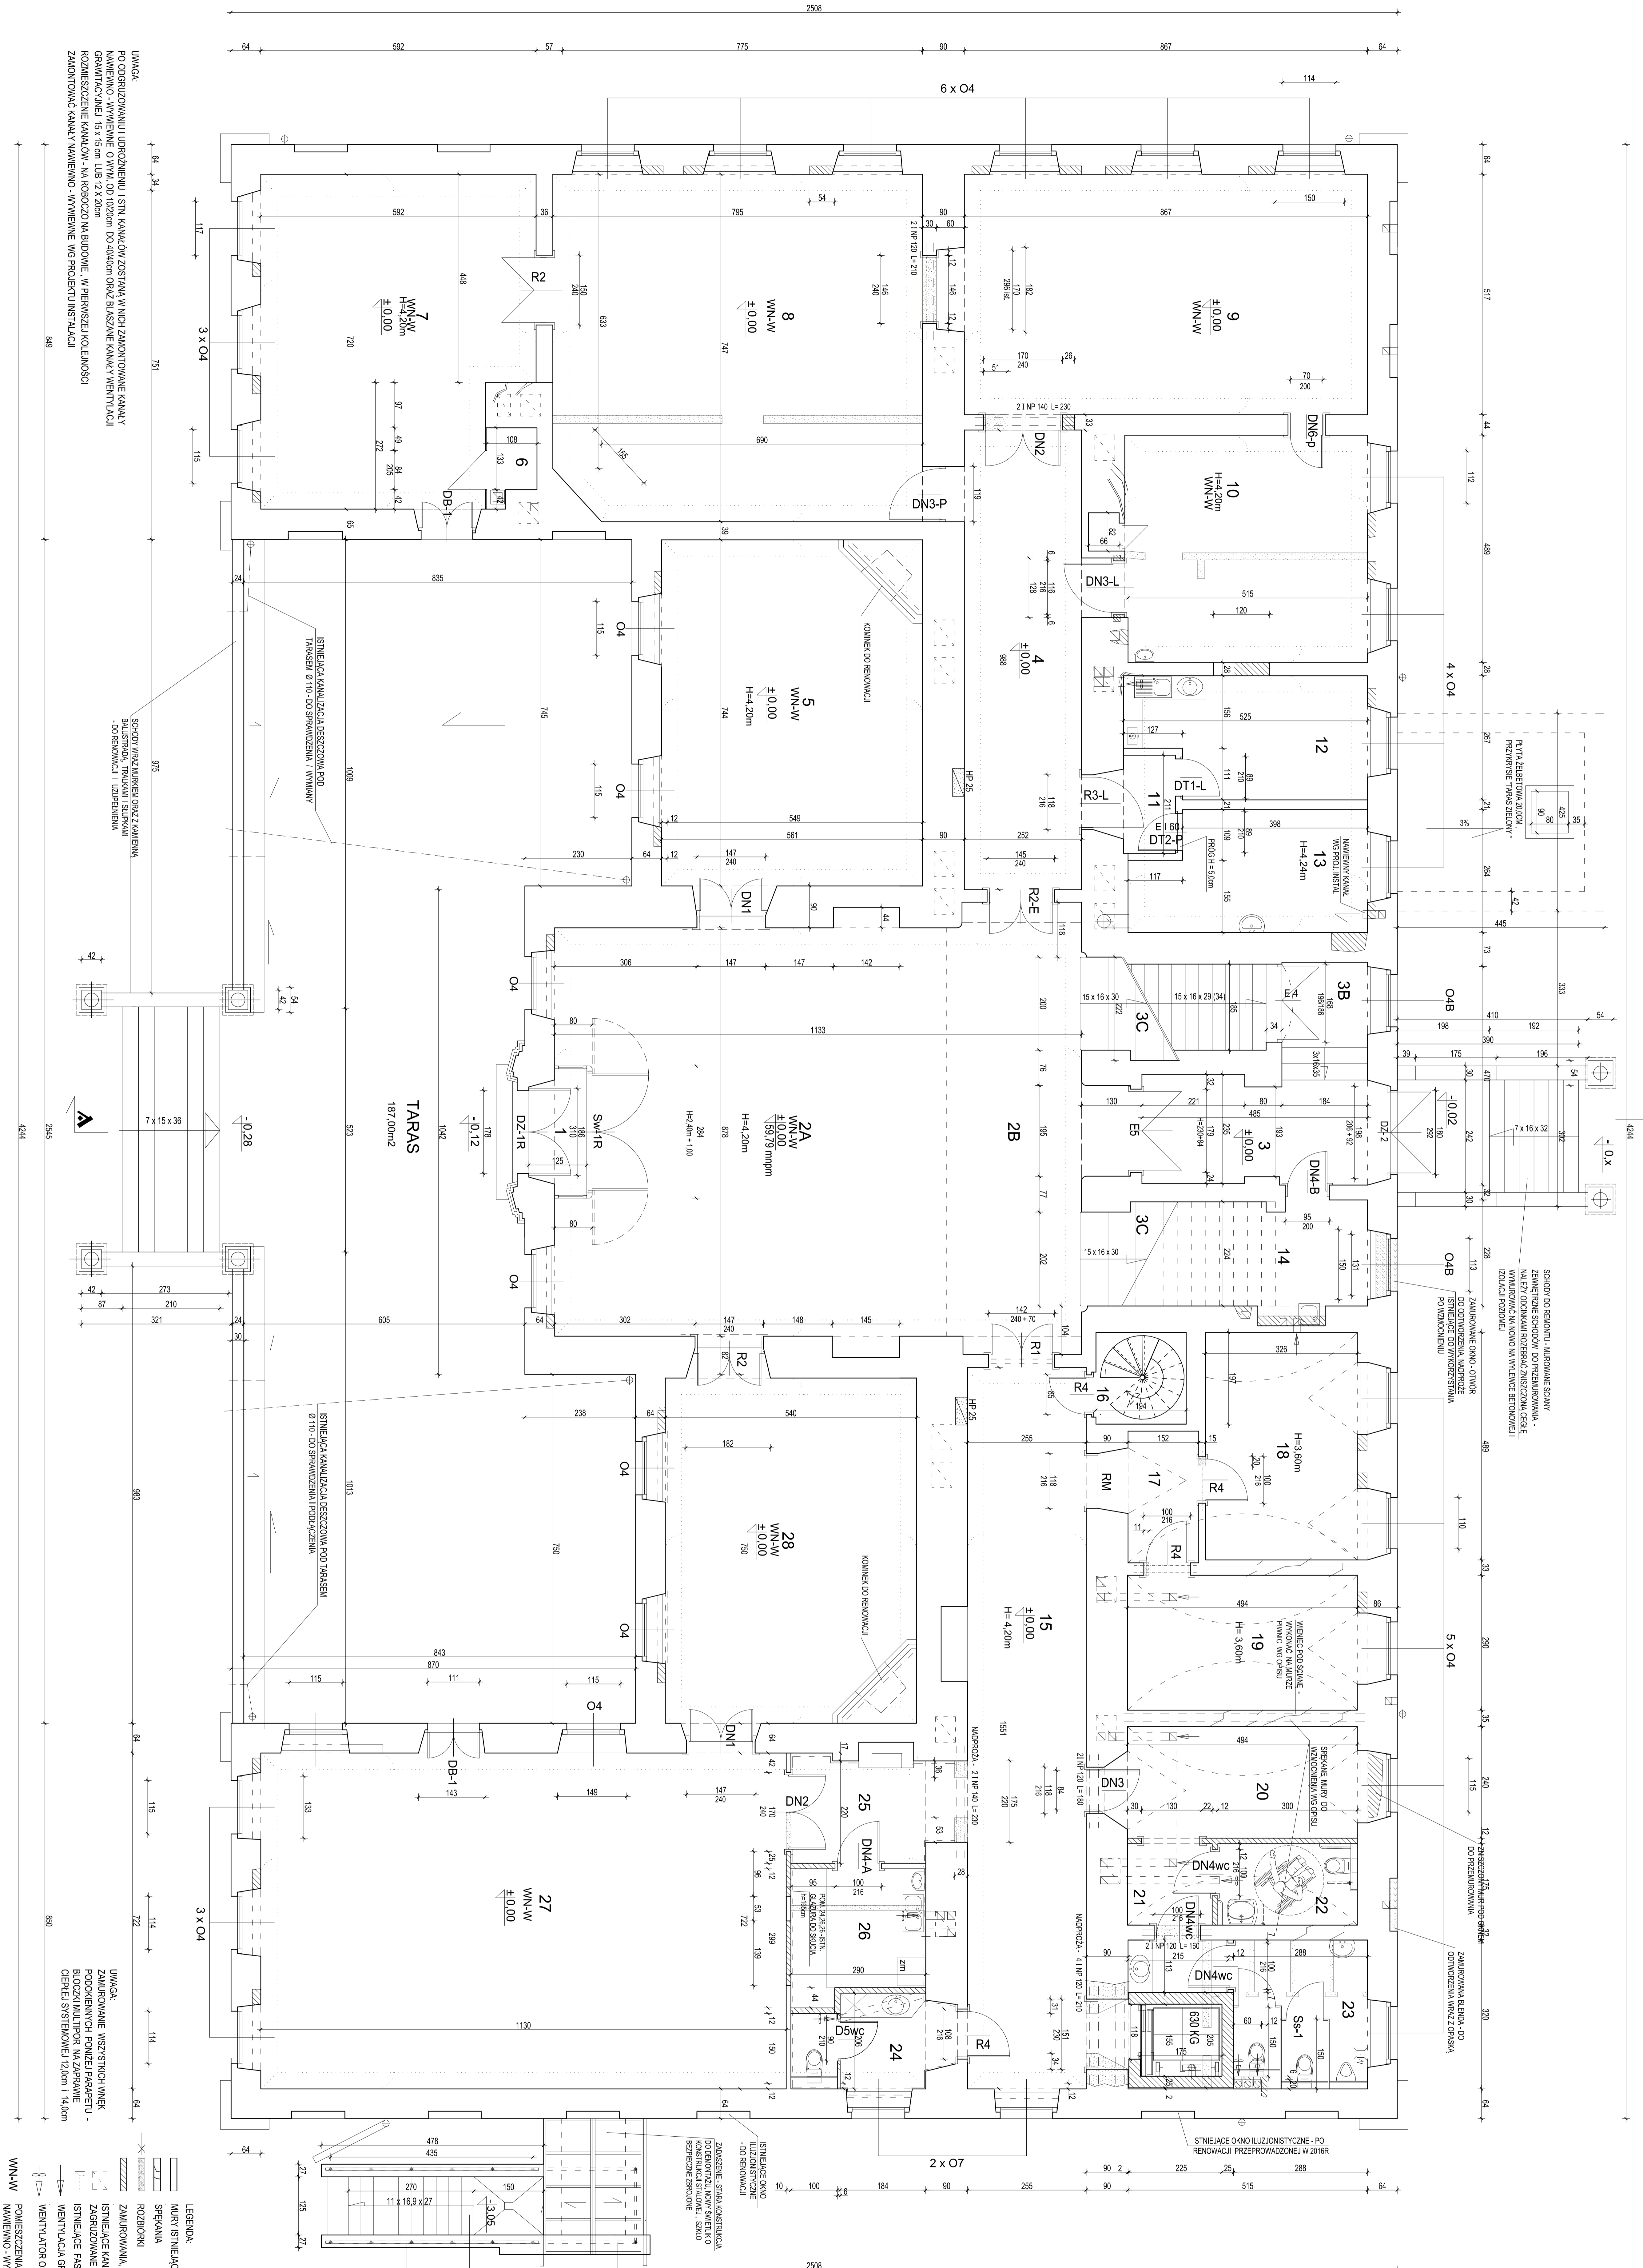

WYKAZ POMIĘSZCZEŃ - PARTER

NR	NAZWA POMIĘSZCZENIA	POW. m ²
1	WYBIEŻA	301
2A	HALL - CZĘŚĆ A	272
2B	HALL - CZĘŚĆ B	272
3	KOMUNIKACJA	114,8
3B	SCHODY DO POKOJÓW/STANÓWK	7,6
3C	SCHODY NA TEREN	10,8
4	HALL - KOMUNIKACJA	21,6
5	PRACOWNIA WYKONAWCZA	47,4
6	MAGAZYN	1,6
7	SALA WYSTAWIENIOWA NR 1	39,6
8	SALA WYSTAWIENIOWA NR 2	44,8
9	SALA WYSTAWIENIOWA NR 3	24,0
10	SALA WYSTAWIENIOWA 4	3,0
11	KOMUNIKACJA	12,8
12	POKÓJ PREZEBENTÓW	7,2
13	POKÓJ PREZEBENTÓW	7,2
14	HALL - KOMUNIKACJA	2,4
15	ISTNIEJĄCE OKNO	3,6
16	ISTNIEJĄCE OKNO	2,0
17	KORYTARZ	15,4
18	POKOJ BIUROWY	14,2
19	POKOJ BIUROWY	14,2
20	HALL - SZATNIA	3,8
21	KORYTARZ	1,8
22	WC DLAŚNIE NIEKONSPRAWNY	1,8
23	WC DLAŚNIE	11,8
24	WC PERSONELU	5,8
25	ZŁĄCZENIE SŁUŻBY WYWIADAWCZE	8,2
26	ZŁĄCZENIE SŁUŻBY WYWIADAWCZE	7,8
27	HALL - WIERZCHOWIA	61,8
28	HALL - WIERZCHOWIA	40,8

Ogółem Pow. Użytkowa - PARTER Pi = 659,26 m²

RZUT PARTERU

60020 BOJADŁA (02) - DOKŁAD KONTROLI WYKONANIA PRAC

Nazwa: BUDOWNIK USŁUGOWY - PAŁAC BOJADŁA UL. KOŚCIELNA NR 1

Wzrost: 1:50

Przebieg: RZUT PARTERU

Skala: 1:50

Strona: 1 z 30

Wskazanie: 3