


BOJADŁA - PAŁAC
UL. KOŚCIELNA NR 1
PROJEKT ZAMIENNY

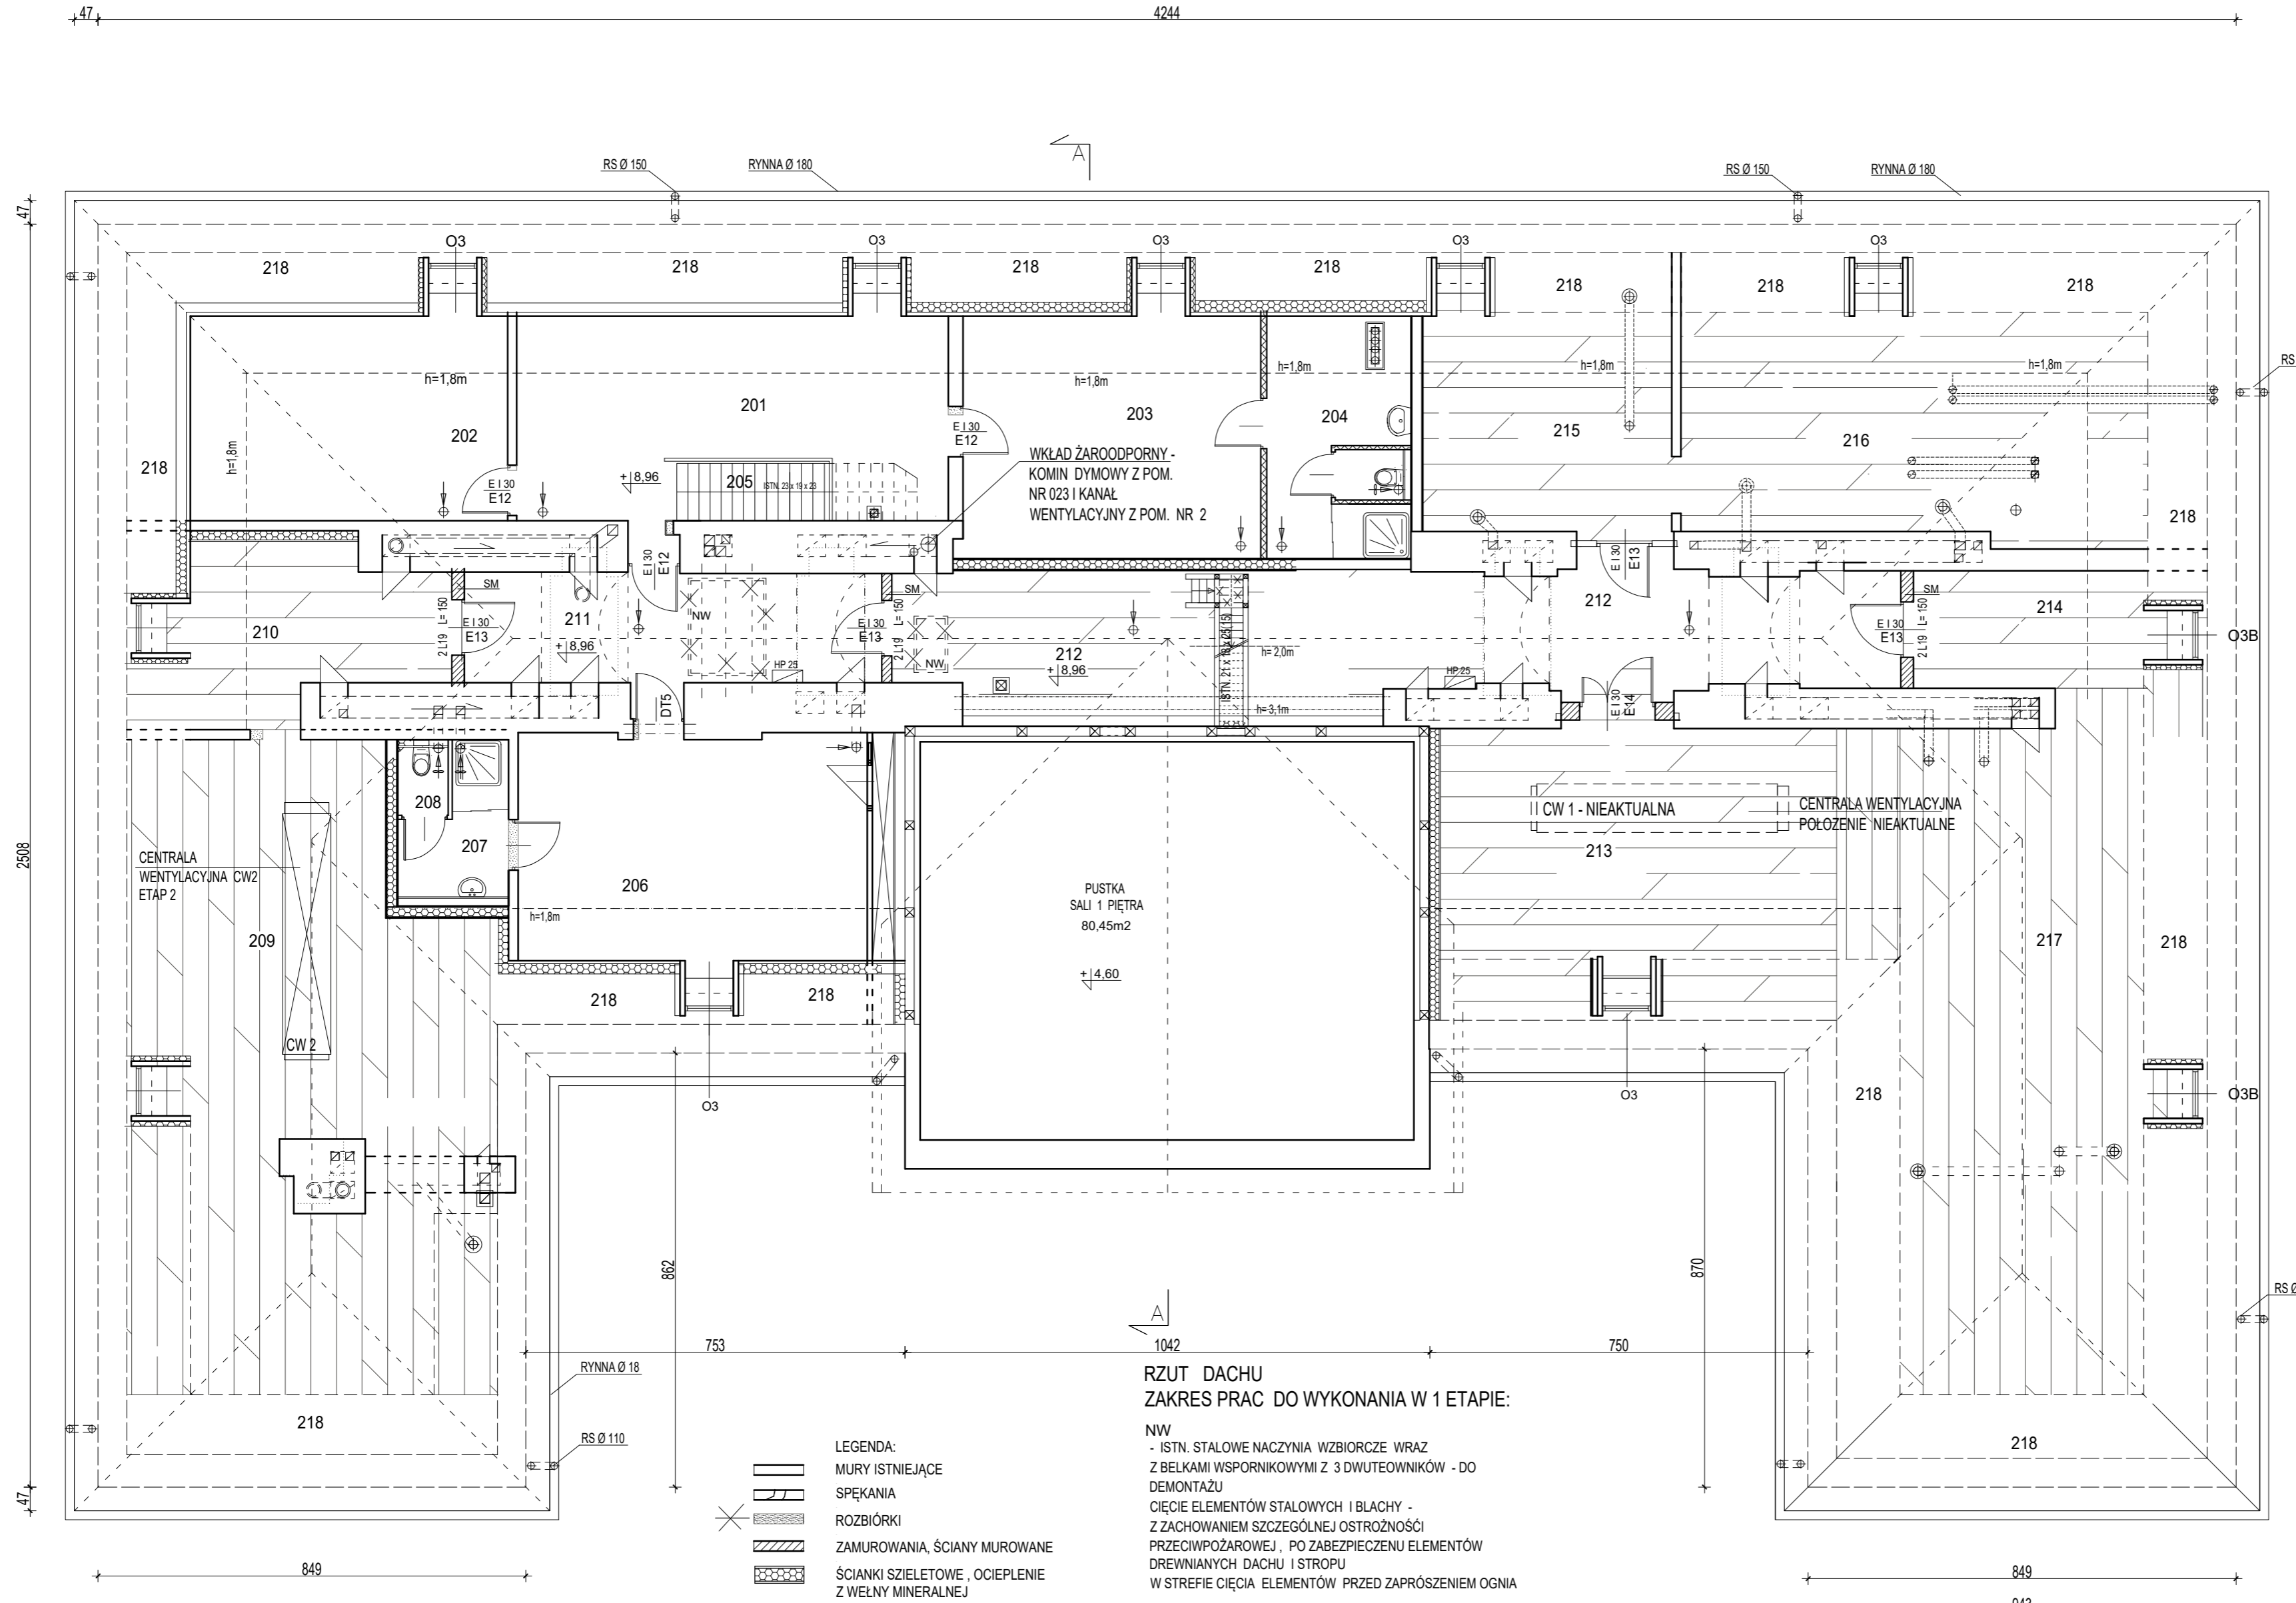

PODDASZE
POMIESZCZENIA OBJĘTE OPRACOWANIEM W 2 ETAPIE

OGÓLEM POW. UŻYTKOWA - PODDASZE	POW. PODŁOGI
Pu = 261,80 m ²	584,90 m ²

ZAKRES PRAC BUDOWLANYCH DO WYKONANIA NA
PODDASZU W 1 ETAPIE:

NA PODDASZU ZMIANY DOTYCZĄ ROBÓT
ZWIĄZANYCH Z LIKWIDACJĄ CENTRALI
WENTYLACYJNEJ NR 1

1. ODSTĄPIENIE OD MONTAŻU CENTRALI WENTYLACYJNEJ NR 1
2. ODSTĄPIENIE OD WZMOCNIENIA STROPU ZA POMOCĄ BELEK STALOWYCH (POD NIEREALIZOWANĄ CENTRALĄ CW1)
3. ROZWIĄZANIE WENTYLACJI NAWIEWNO-WYWIEWNEJ DLA POMIESZCZEŃ 1 ETAPU - WG PROJEKTU BRANŻY SANITARNEJ
4. WYPROWADZENIE KANAŁÓW WENTYLACYJNYCH Z POMIESZCZEŃ OBJĘTYCH 1 ETAPEM , MONTAŻ WKŁADU STALOWEGO ŻAROODPORNEGO W KOMINIE W PIONIE Z POM. 023 (KOCIÓŁ C.O. W PIWNICY)

POZOSTAŁE ROZWIĄZANIA - WG PROJEKTU
PODSTAWOWEGO DO REALIZACJI W 2 ETAPIE

RZUT DACHU
ZAKRES PRAC DO WYKONANIA W 1 ETAPIE:

NW
- ISTN. STALOWE NACZYNIWA WZBIORCZE WRAZ
Z BELKAMI WSPORNIKOWYMI Z 3 DWUTEOWNIKÓW - DO
DEMONTAŻU
CIĘCIE ELEMENTÓW STALOWYCH I BLACHY -
Z ZACHOWANIEM SZCZEGÓLNEJ OSTROŻNOŚCI
PRZECIWOŻAROWEJ , PO ZABEZPIECZENIU ELEMENTÓW
DREWNIANYCH DACHU I STROPU
W STREFIE CIĘCIA ELEMENTÓW PRZED ZAPRÓSZENIEM OGNI

SM
ŚCIANKI MUROWANE - DOKŁADNA LOKALIZACJA
DO USTALENIA NA BUDOWIE - SZTUK 3
POD OKRYCIEM BELEK STROPOWYCH POMIĘDZY BELKAMI
OSADZIĆ 2! NP 160 POŁĄCZONE PRZEWIĄZAKAMI CO 70CM, STAL
ZABEZPIECZYĆ ŚRÓDKAMI PRZECIWRZEWNYMI
STOPKI OSIATKOWAĆ I OTYNKOWAĆ , NA BELKACH WYMUROWAĆ
ŚCIANKI

- LEGENDA:
- MURY ISTNIEJĄCE
 - SPEKANIA
 - ROZBIÓRKI
 - ZAMUROWANIA, ŚCIANKI MUROWANE
 - ŚCIANKI SZIELETOWE , OCIEPLENIE Z WELNY MINERALNEJ
 - ISTNIEJĄCE KANAŁY CZĘŚCIOWO ZAGRZOWANE
 - WENTYLACJA GRAWITACYJNA
 - WENTYLATORY OSIOWE
 - CENTRALE WENTYLACYJNE

RZUT PODDASZA - PROJEKT ZAMIENNY

PRACOWNIA PROJEKTOWA RENOWACJA 66-006 ZIELONA GÓRA UL. OCHŁA - HENRYKA ŁASAKA NR 1			
Nazwa i adres:	BUDYNEK USŁUGOWY - PAŁAC BOJADŁA UL. KOŚCIELNA NR 1		
Tytuł rysunku:	RZUT PODDASZA - PROJEKT ZAMIENNY		
Projektant:	mgr inż. arch. DOROTA KRUPKA	Upr. 167 / 82 / ZG DO PROJ. ARCHITEKTURY BEZ OGRANICZEŃ	
Sprawdził:	mgr inż. arch. GRAŻYNA GIELAROWSKA	Upr. 5 / 79 / ZG DO PROJ. ARCHITEKTURY BEZ OGRANICZEŃ	
Data opracowania:	01.2020r.	Skala: 1 : 100	Nr rys. 5/Z