

MAPA DO CELÓW PROJEKTOWYCH
SKALA ±±±±± 1 : 1000
m. BOJADŁA

województwo: lubuskie
jednostka ewidencyjna: 080902_2
obręb ewidencyjny: Bojadła
ul. Kościelna dz. ewid. 154 (wg załącznika)


Mapę niniejszą opracowano dla celów projektowych w zakresie określonym przepisami
Ministerstwa Gospodarki Przemysłu i Budownictwa z dnia 21.02.1995 roku (Dz. U. nr 25 poz. 1331).
Mapę sporządzono na podstawie stniejącej mapy 94-wy-ws w skali 1:500 ark. 5.167.27.10.4.4
oraz na podstawie kontroli terenowej i pomiaru uzupełniającego wykonanego przez
P.W. Geoljaz - Jacek Izajczak z dnia 01.08.2016.

Granice działki ewidencyjnej nr: 154, 155/12, 155/17, 155/3, 155/4, 155/21 nawiązają do podstawy operatów
ewidencyjnych nr: 129, 224, 311, 12007/5/2006
Nie wyklucza się istnienia sieci udrożnienia podziemnego nie ujętego do inwentaryzacji przed
zapisaniem odpowiedniej jednostki wykonawstwa geodezyjnego.

Z uwagi na charakter projektowanej inwestycji oraz brak wpływu na sposób
zagospodarowania terenu odstąpiono od objasnienia dotyczących służebności gruntowych.

Układ współrzędnych 2000 (15), Podsum odniesienia Kosztadt
Zielona Góra 08.08.2016

GEODETA I INŻYNIER
PRACOWNIA PRACOWNIOWA WYKONAWCZO
KONSTRUKCYJNO-PROJEKTYWNA
ul. Kościelna 17/4
65-742 Zielona Góra, tel. 67 234 11 11
65-742 Zielona Góra, tel. 67 234 11 11
NIP: 651 931 93 91, REGON: 141975220
KRS: 0000193193, Sąd Rejonowy dla M. St. Zielona Góra, XII KRS 0000193193

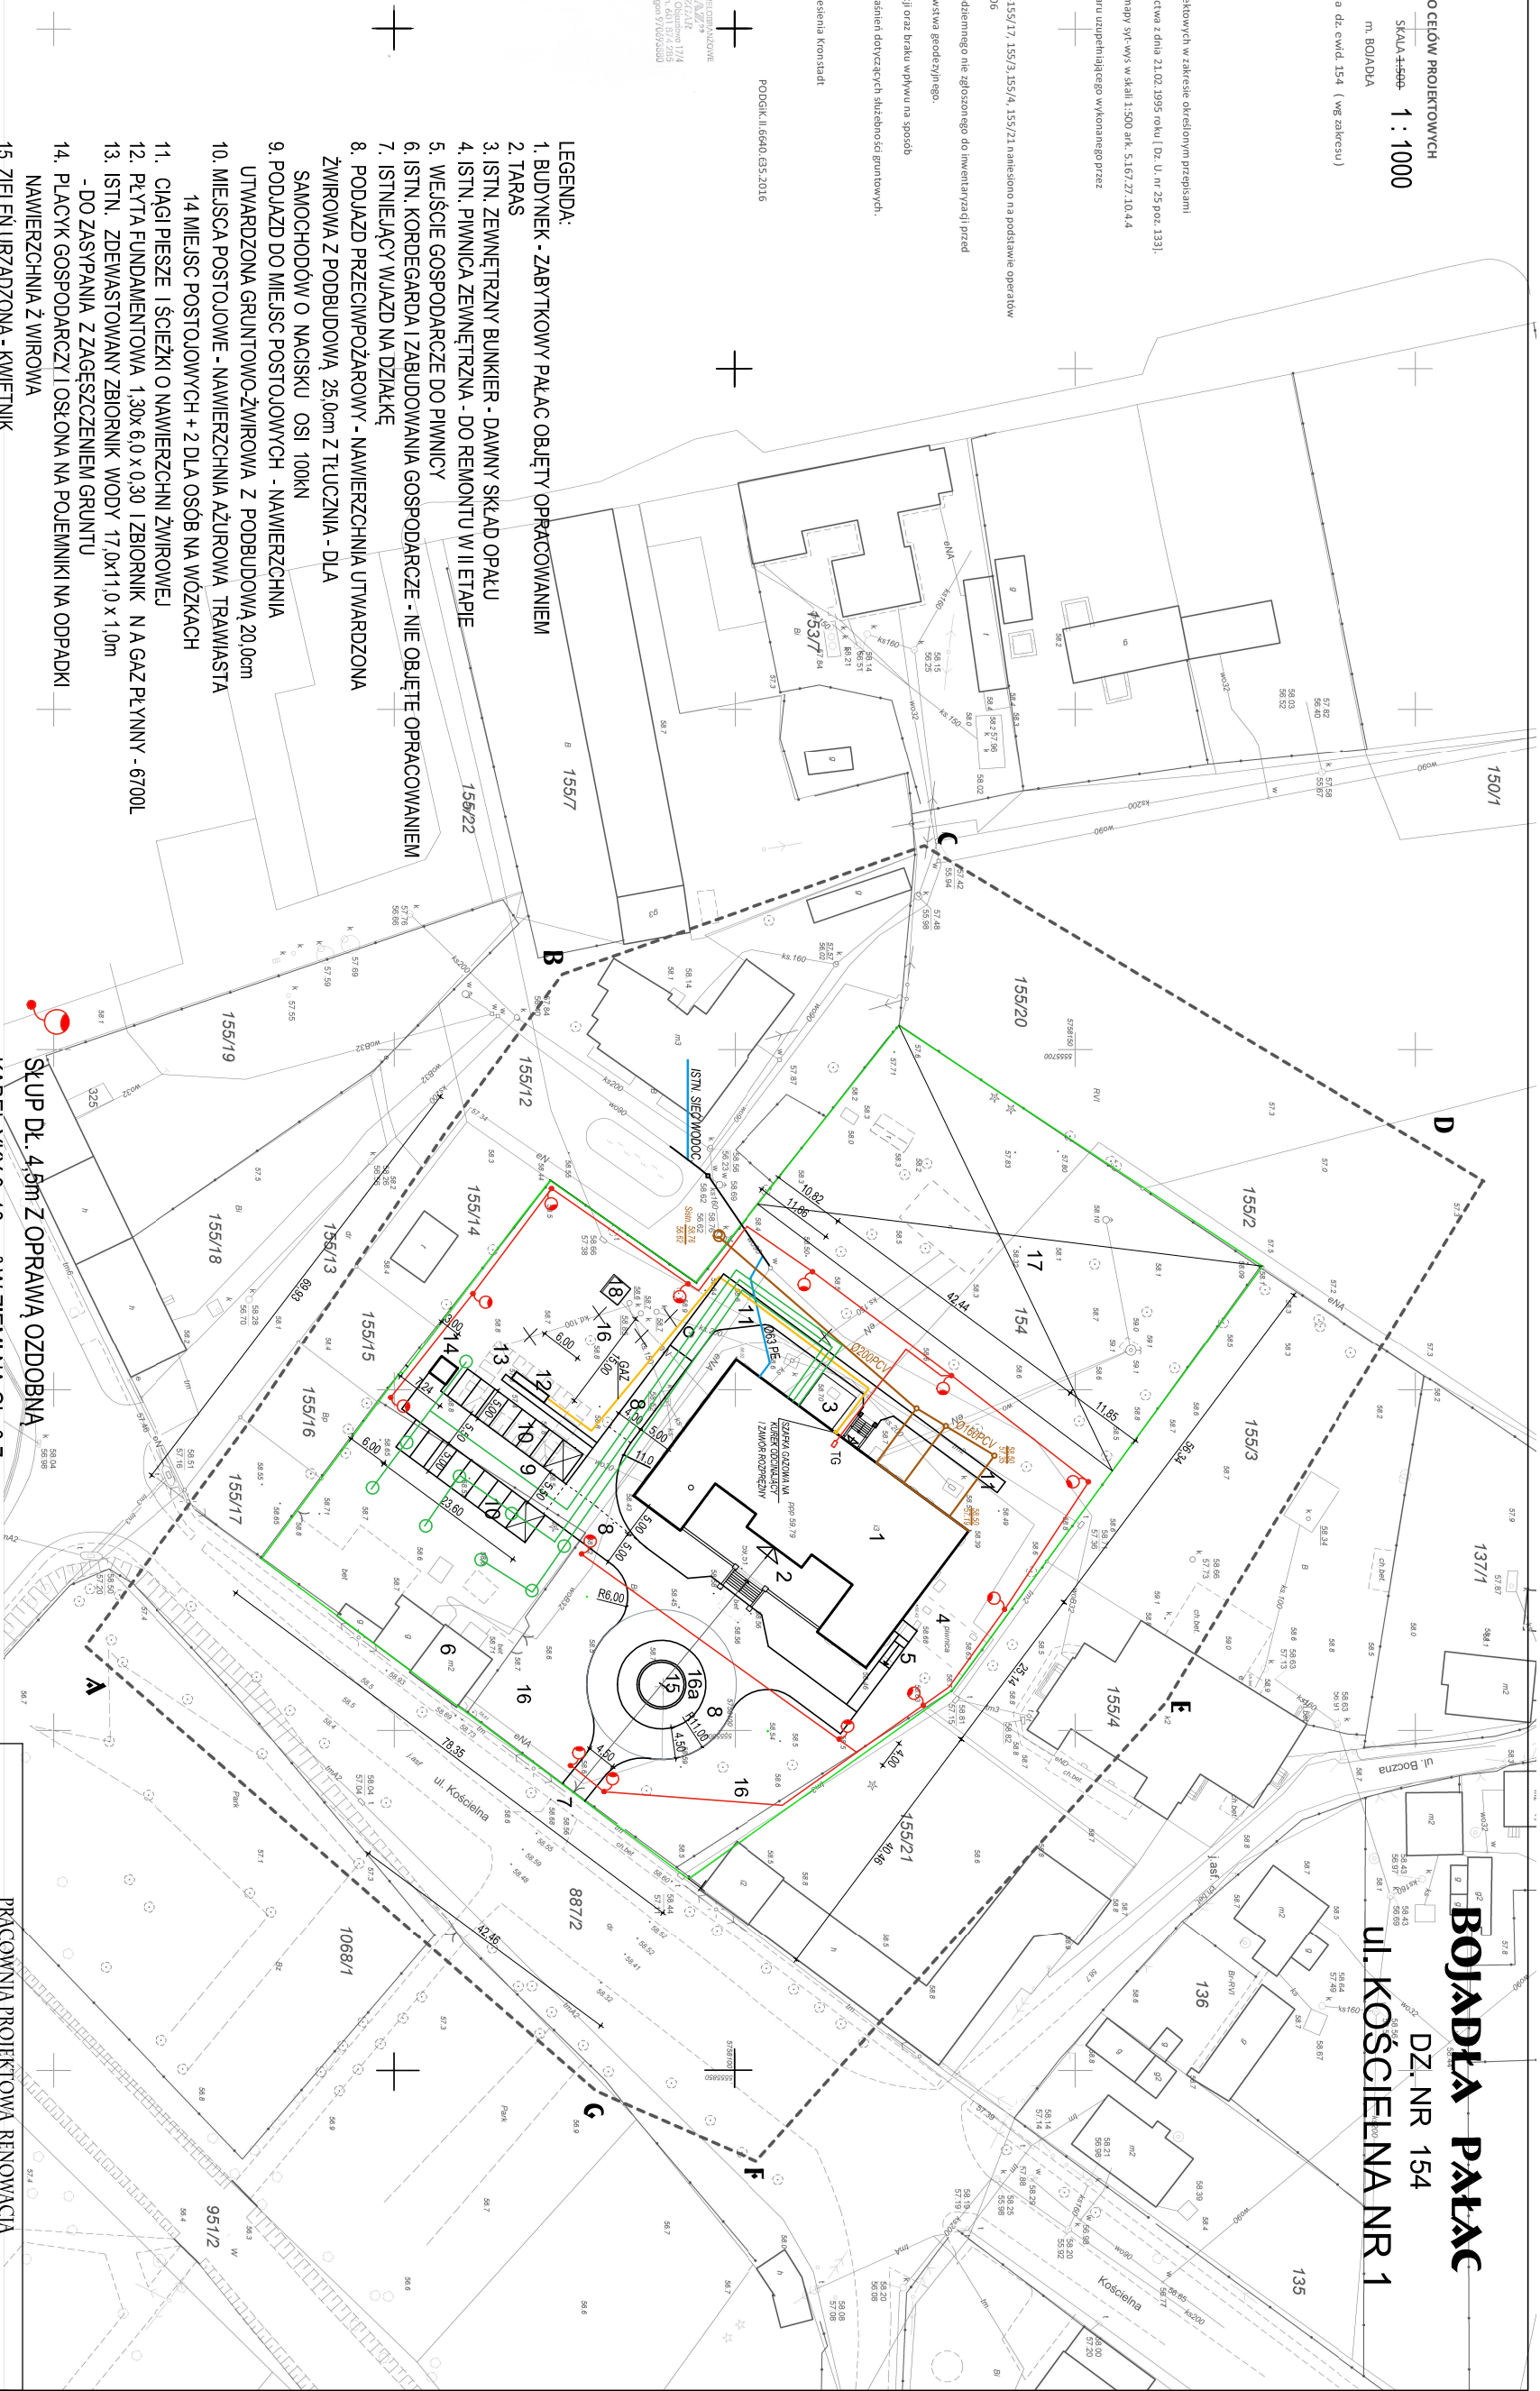

BOJADŁA PALAC
DZ. NR 154
UL. KOŚCIELNA NR 1

LEGENDA:

1. BUDYNEK - ZABYTKOWY PALAC OBJĘTY OPRACOWANIEM
2. TARAS
3. ISTN. ZEWNĘTRZNY BUNKIER - DAWNY SKŁAD OPAŁU
4. ISTN. PIWNICA ZEWNĘTRZNA - DO REMONTU W II ETAPIE
5. WEJŚCIE GOSPODARZE DO PIWNICY
6. ISTN. KORREGARDA I ZABUDOWANIA GOSPODARZE - NIE OBJĘTE OPRACOWANIEM
7. ISTNIEJĄCY WJAZD NA DZIAŁKĘ
8. PODLAZD PRZECIWPÓŻAROWY - NAWIERZCHNIA UTWARZONA ŻWIROWĄ Z PODBUDOWĄ 25,0cm Z TŁUCZNIĄ - DLA SAMOCHODÓW O CIĘŻARZE OSI 100KN
9. PODLAZD DO MIEJSC POSTOJOWYCH - NAWIERZCHNIA UTWARZONA GRUNTOWO-ŻWIROWĄ Z PODBUDOWĄ 20,0cm
10. MIEJSCA POSTOJOWE - NAWIERZCHNIA AZUROWĄ TRAWIASTĄ
- 14 MIEJSC POSTOJOWYCH + 2 DLA OSÓB NA WÓZKACH
11. CIĄGI PIESZE I ŚCIEŻKI O NAWIERZCHNI ŻWIROWEJ
12. PŁYTA FUNDAMENTOWA 1,30x 6,0 x 0,30 I ZBIORNIK N A GAZ PŁYNNY - 6700L
13. ISTN. ZDEWASTOWANY ZBIORNIK WODY 17,0x11,0 x 1,0m - DO ZASYPIANIA Z ZAGĘSZCZENIEM GRUNTU
14. PŁACZYK GOSPODARZY I OSŁONA NA POJEMNIKI NA ODPADKI NAWIERZCHNIA Z WIROWĄ
15. ZIELENI URZĄDZONA - KWIETNIK
16. ZIELENI URZĄDZONA - TRAWNIKI, ISTNIEJĄCE DRZEWA I KRZEWY DO UPORZĄDKOWANIA
17. TEREN ZIELONY - DO ZAGOSPODAROWANIA W II ETAPIE
18. ISTN. POZOSTAŁOŚCI BUDYNKU TECHNICZNEGO - DO ROZBIÓKI

OGRODZENIE DZIAŁKI Z BRAMĄ POMIĘDZY SŁUPAMI

NECZYNNY SIĘCI PODZIEMNE (WODA, KANALIZACJA DO SZAMBA)

GRANICA OPRACOWANIA

GRANICA DZIAŁKI

- Ø63 PE** PROJ. PRZYLĄCZE WODOCIĄGOWE L=22m (ODRĘBNE OPRACOWANIE)
- Ø200 PVC** PROJ. INSTALACJA KANALIZACJI SANITARNEJ L= 53m (ODRĘBNE OPRACOWANIE)
- Ø40PE** PROJ. INSTALACJA GAZOWA Ø63 PE L=70m
- SKUP DL. 4,5m Z OPRAWĄ OZDOBNĄ**
- KABEL YKY 3x10mm² W ZIEMI NA GL. 0,7m**

| | |
|---|--|
| PRACOWNIA PROJEKTOWA RENOWACJA | |
| 66-006 ZIELONA GÓRA UL. OCZŁA -HENRYKA ŁĄSKA NR 1 | |
| Nazwa i adres: | BUDYNEK USŁUGOWY - PALAC W BOJADŁACH BOJADŁA UL. KOŚCIELNA NR 1 DZ. 154 |
| Tytuł rysunku: | PLANSZA KOORDYNACYJNA - PRZYLĄCZA |
| Projektant: | mgr inż. arch. DOROTA KRUPKA DO PROJ. ARCHITEKTURY BEZ OGRANICZEN |
| Sprawił: | mgr inż. arch. MŚCISŁAW OLSZOWSKI Upr. 2/182/ZG DO PROJ. ARCHITEKTURY BEZ OGRANICZEN |
| Data opracowania: | XI. 2016r. |
| Skala: | 1 : 1000 |
| Nr rys. | 2 |