

MAPA DO CELÓW PROJEKTOWYCH
SKALA 1 : 1000
m. BOJADŁA


województwo: lubuskie
jednostka ewidencyjna: 080902_2
obręb ewidencyjny: Bojadła
ul. Kościelna dz. ewid. 154 (wg zakresu)

Mapę niniejszą opracowano dla celów projektowych w zakresie określonym przepisami Ministra Gospodarki Przemysłu i Budownictwa z dnia 21.02.1995 roku (Dz. U. nr 25 poz. 1391).
Mapę sporządzono na podstawie stniejącej mapy 94-wys w skali 1:500 ark. 5.167/27.10.4.4 oraz na podstawie kontroli terenowej i pomiaru uzupełniającego wykonanego przez P.W. Geoliz - Jacek Izgarz z dnia 01.08.2016.

Granice działki ewidencyjnej nr: 154, 155/12,155/17, 155/3,155/4, 155/21 nawiązają do podstawy operatów ewidencyjnych nr: 129,224,311,1,2007/5/2006
Nie wyklucza się istnienia sieci udrożnienia podziemnego nie ujawnionego do momentu operatów z sąsiednim odpowiedniej jednostce wykonawstwa geodezyjnego.
Z uwagi na charakter projektowanej inwestycji oraz brak wpływu na sposób zagospodarowania terenu odstąpiono od objasnienia dotyczących służebności gruntowych.

Układ współrzędnych 2000 (15). Podstom odniesienia Konstancja
Zielona Góra 08.08.2016

GEODETAN I WYKONAWCY
PROJEKTOWANIE WYKONAWCZYM
Krzysztof Krawiec
ul. Kościelna 17/4
65-742 Zielona Góra
tel. 63 3225 800, 63 674 5285

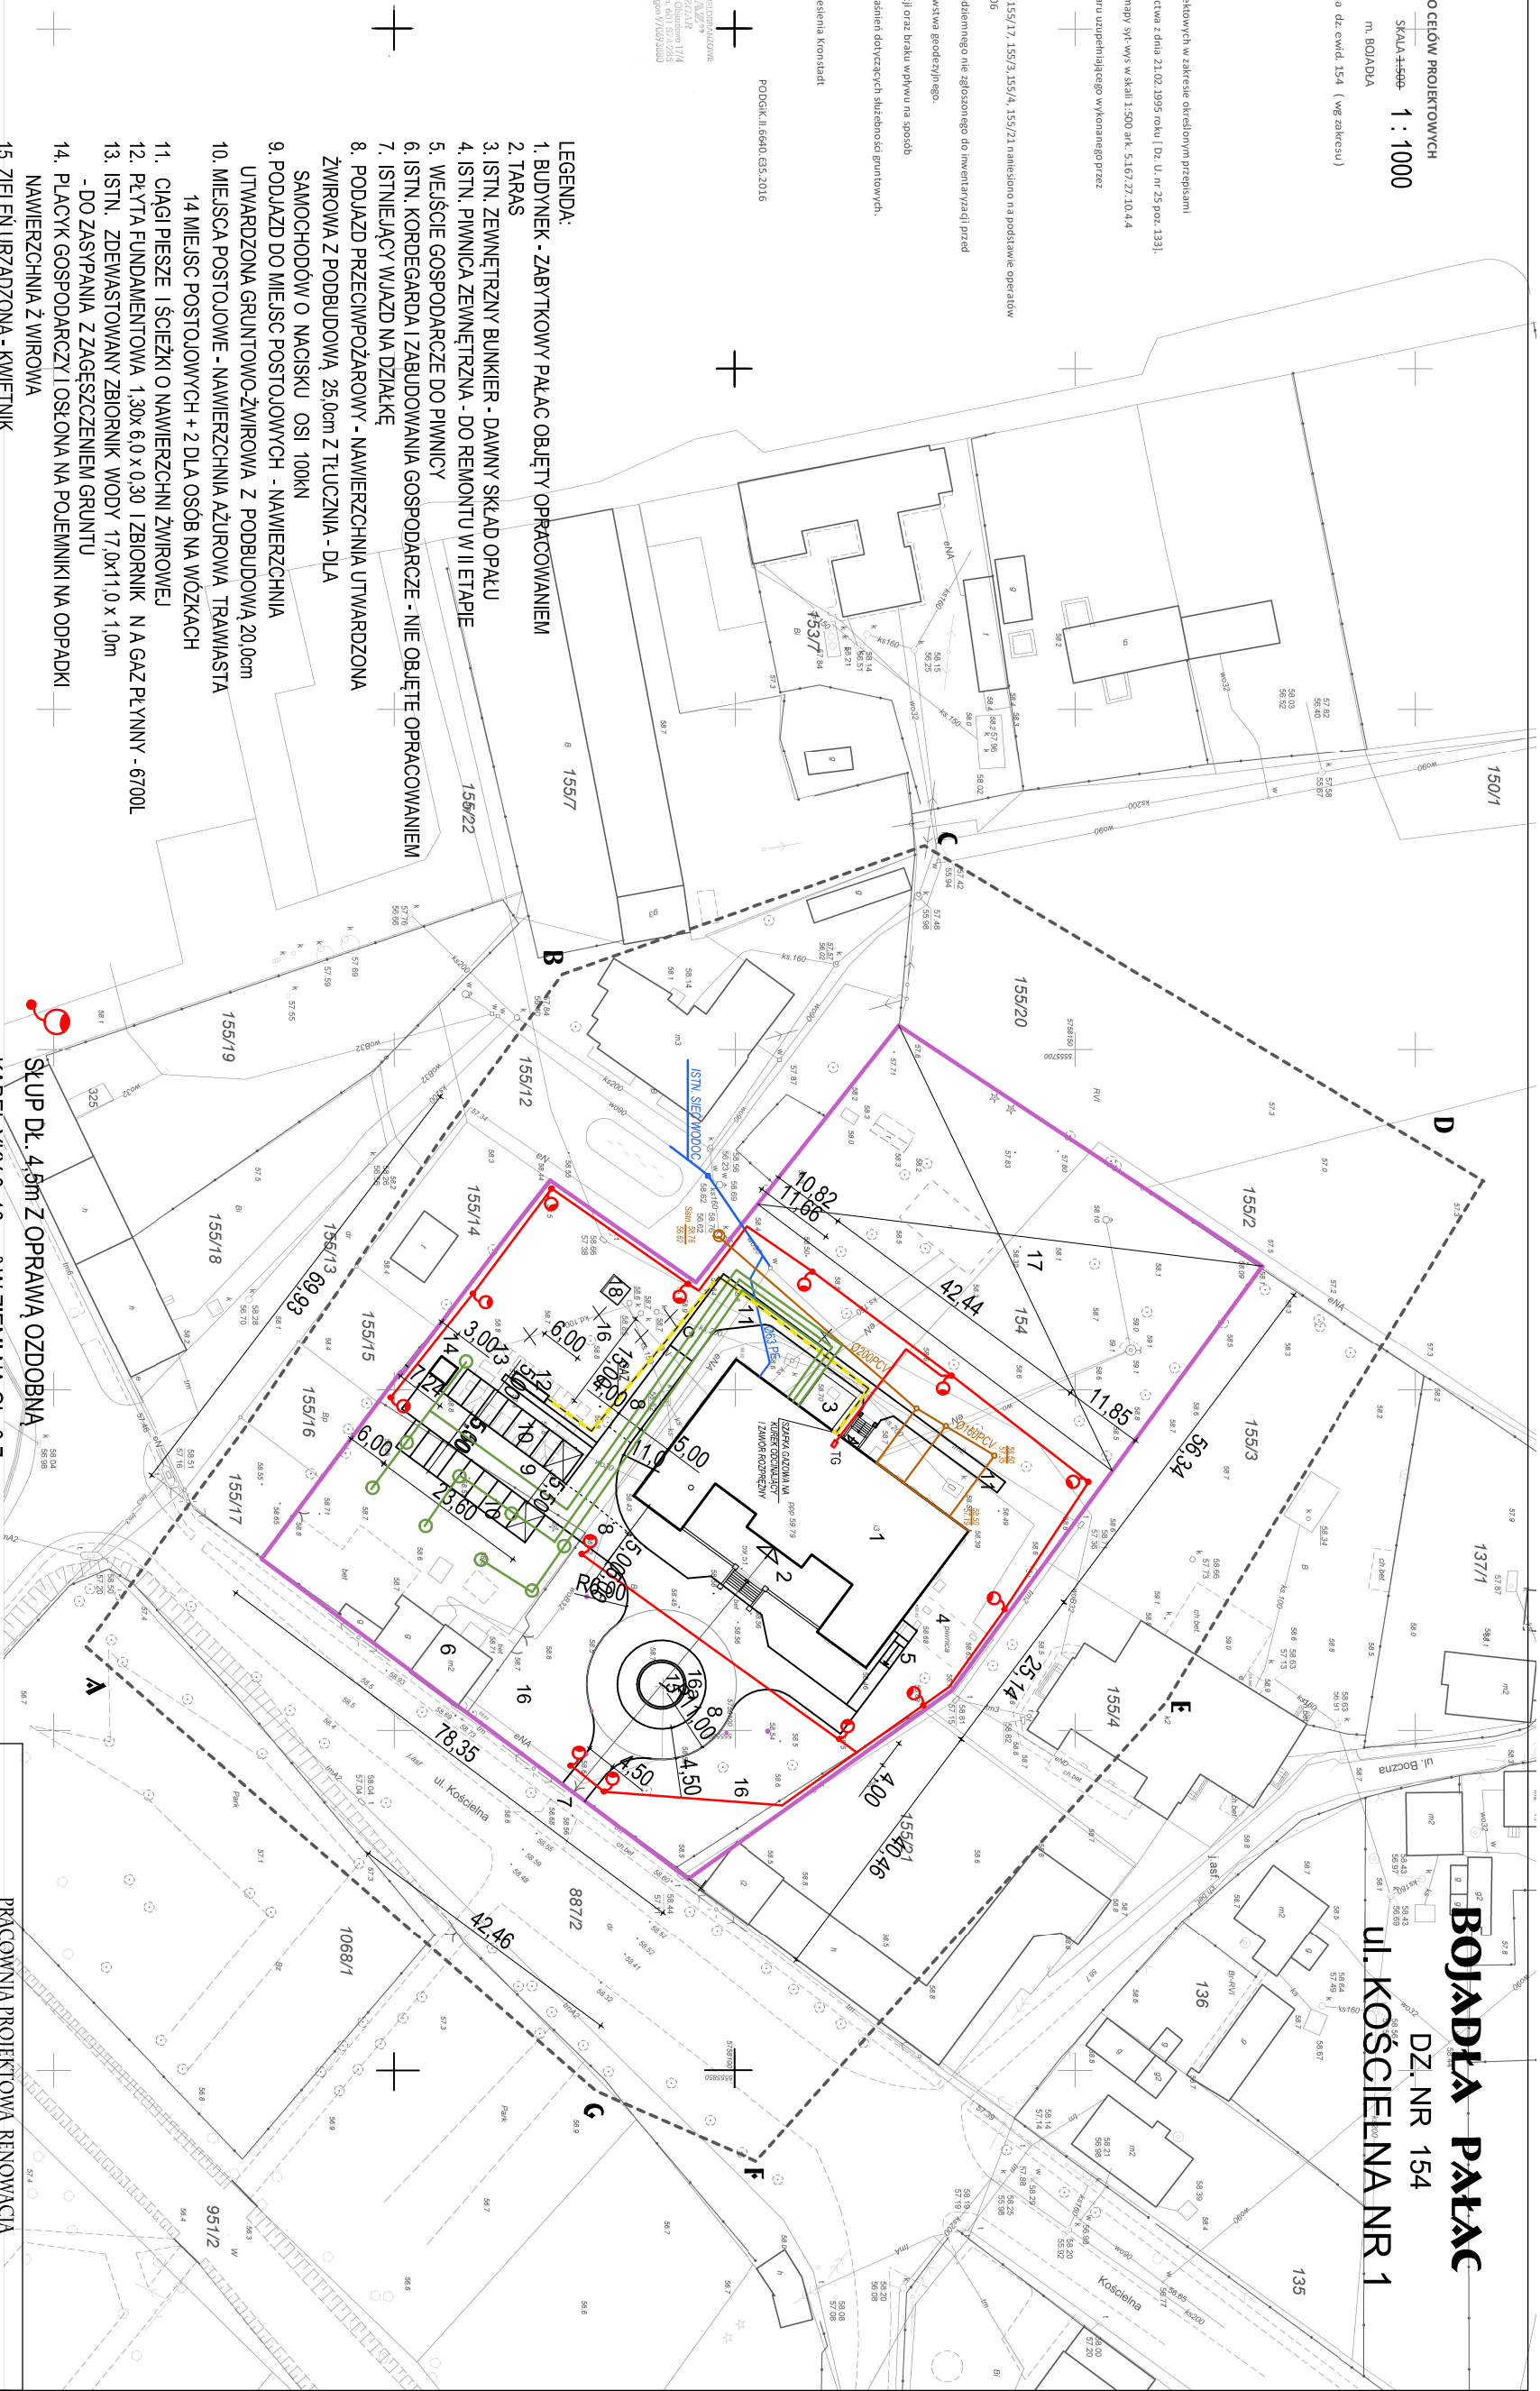

BOJADŁA PALAC
DZ. NR 154
UL. KOŚCIELNA NR 1

LEGENDA:

1. BUDYNEK - ZABYTKOWY PALAC OBJĘTY OPRACOWANIEM
2. TARAS
3. ISTN. ZEWNĘTRZNY BUNKIER - DAWNY SKŁAD OPALU
4. ISTN. PIWNICA ZEWNĘTRZNA - DO REMONTU W II ETAPIE
5. WEJŚCIE GOSPODARZE DO PIWNICY
6. ISTN. KORDEGARDA I ZABUDOWANIA GOSPODARZE - NIE OBJĘTE OPRACOWANIEM
7. ISTNIEJĄCY WJAZD NA DZIAŁKĘ
8. PODJAZD PRZECIWPÓŻAROWY - NAWIERZCHNIA UTWARDZONA ŻWIROWĄ Z PODBUDOWĄ 25,00cm Z TŁUCZNIĄ - DLA SAMOCHODÓW O CIĘŻARZE OSI 100KN
9. PODJAZD DO MIEJSC POSTOJOWYCH - NAWIERZCHNIA UTWARDZONA GRUNTOWO-ŻWIROWĄ Z PODBUDOWĄ 20,00cm
10. MIEJSCA POSTOJOWE - NAWIERZCHNIA AŻUROWĄ TRAWIASTĄ
- 14 MIEJSC POSTOJOWYCH + 2 DLA OSÓB NA WÓZKACH
11. CIĄGI PIESZE I ŚCIEŻKI O NAWIERZCHNI ŻWIROWEJ
12. PŁYTA FUNDAMENTOWA 1,30x 6,0 x 0,30 I ZBIORNIK N A GAZ PŁYNNY - 6700L
13. ISTN. ZDEWASTOWANY ZBIORNIK WODY 17,0x11,0 x 1,0m - DO ZASYPANIA Z ZAGĘSZCZENIEM GRUNTU
14. PŁACYG GOSPODARCZY I OSŁONA NA POJEMNIKI NA ODPADKI NAWIERZCHNIA Z WIROWA
15. ZIELENI URZĄDZONA - KWIETNIKI
16. ZIELENI URZĄDZONA - TRAWNIKI, ISTNIEJĄCE DRZEWA I KRZEWY DO UPORZĄDKOWANIA
17. TEREN ZIELONY - DO ZAGOSPODAROWANIA W II ETAPIE
18. ISTN. POZOSTAŁOŚCI BUDYNKU TECHNICZNEGO - DO ROZBIÓKI

- OGRODZENIE DZIAŁKI Z BRAMĄ POMIĘDZY SŁUPAMI
- NECZYNNY SIECI PODZIEMNE (WODA, KANALIZACJA DO SZAMBA)
- GRANICA OPRACOWANIA
- GRANICA DZIAŁKI

- SKUP DL. 4,5m Z OPRAWĄ OZDOBNĄ
- KABEL YKY 3x10mm² W ZIEMI NA GL. 0,7m
- Ø63 PE PROJ. PRZYŁĄCZE WODOCIĄGOWE L=22m (ODRĘBNE OPRACOWANIE)
- Ø200 PVC PROJ. INSTALACJA KANALIZACJI SANITARNEJ L= 53m (ODRĘBNE OPRACOWANIE)
- Ø40PE PROJ. INSTALACJA GAZOWA Ø63 PE L=70m
- PROJ. INSTALACJA POMP CIEPŁA
- PE-HD100 SDR 17 O ŚREDNICY 110x6,6mm

PRACOWNIA PROJEKTOWA RENOWACJA	
66-006 ZIELONA GÓRA UL. OCZKA - HENRYKA ŁASKA NR 1	
Nazwa i adres:	BUDYNEK USŁUGOWY - PALAC W BOJADŁACH BOJADŁA UL. KOŚCIELNA NR 1 DZ. 154
Tytuł rysunku:	PLANSZA KOORDYNACYJNA - PRZYŁĄCZA
Projektant:	mgr inż. arch. DOROTA KRUPKA BEZ OGRANICZEN
Data opracowania:	XII. 2016r.
Skala:	1 : 1000
Nr rys.	3 P