



**BOJADŁA - PAŁAC**  
**UL. KOŚCIELNA NR 1**

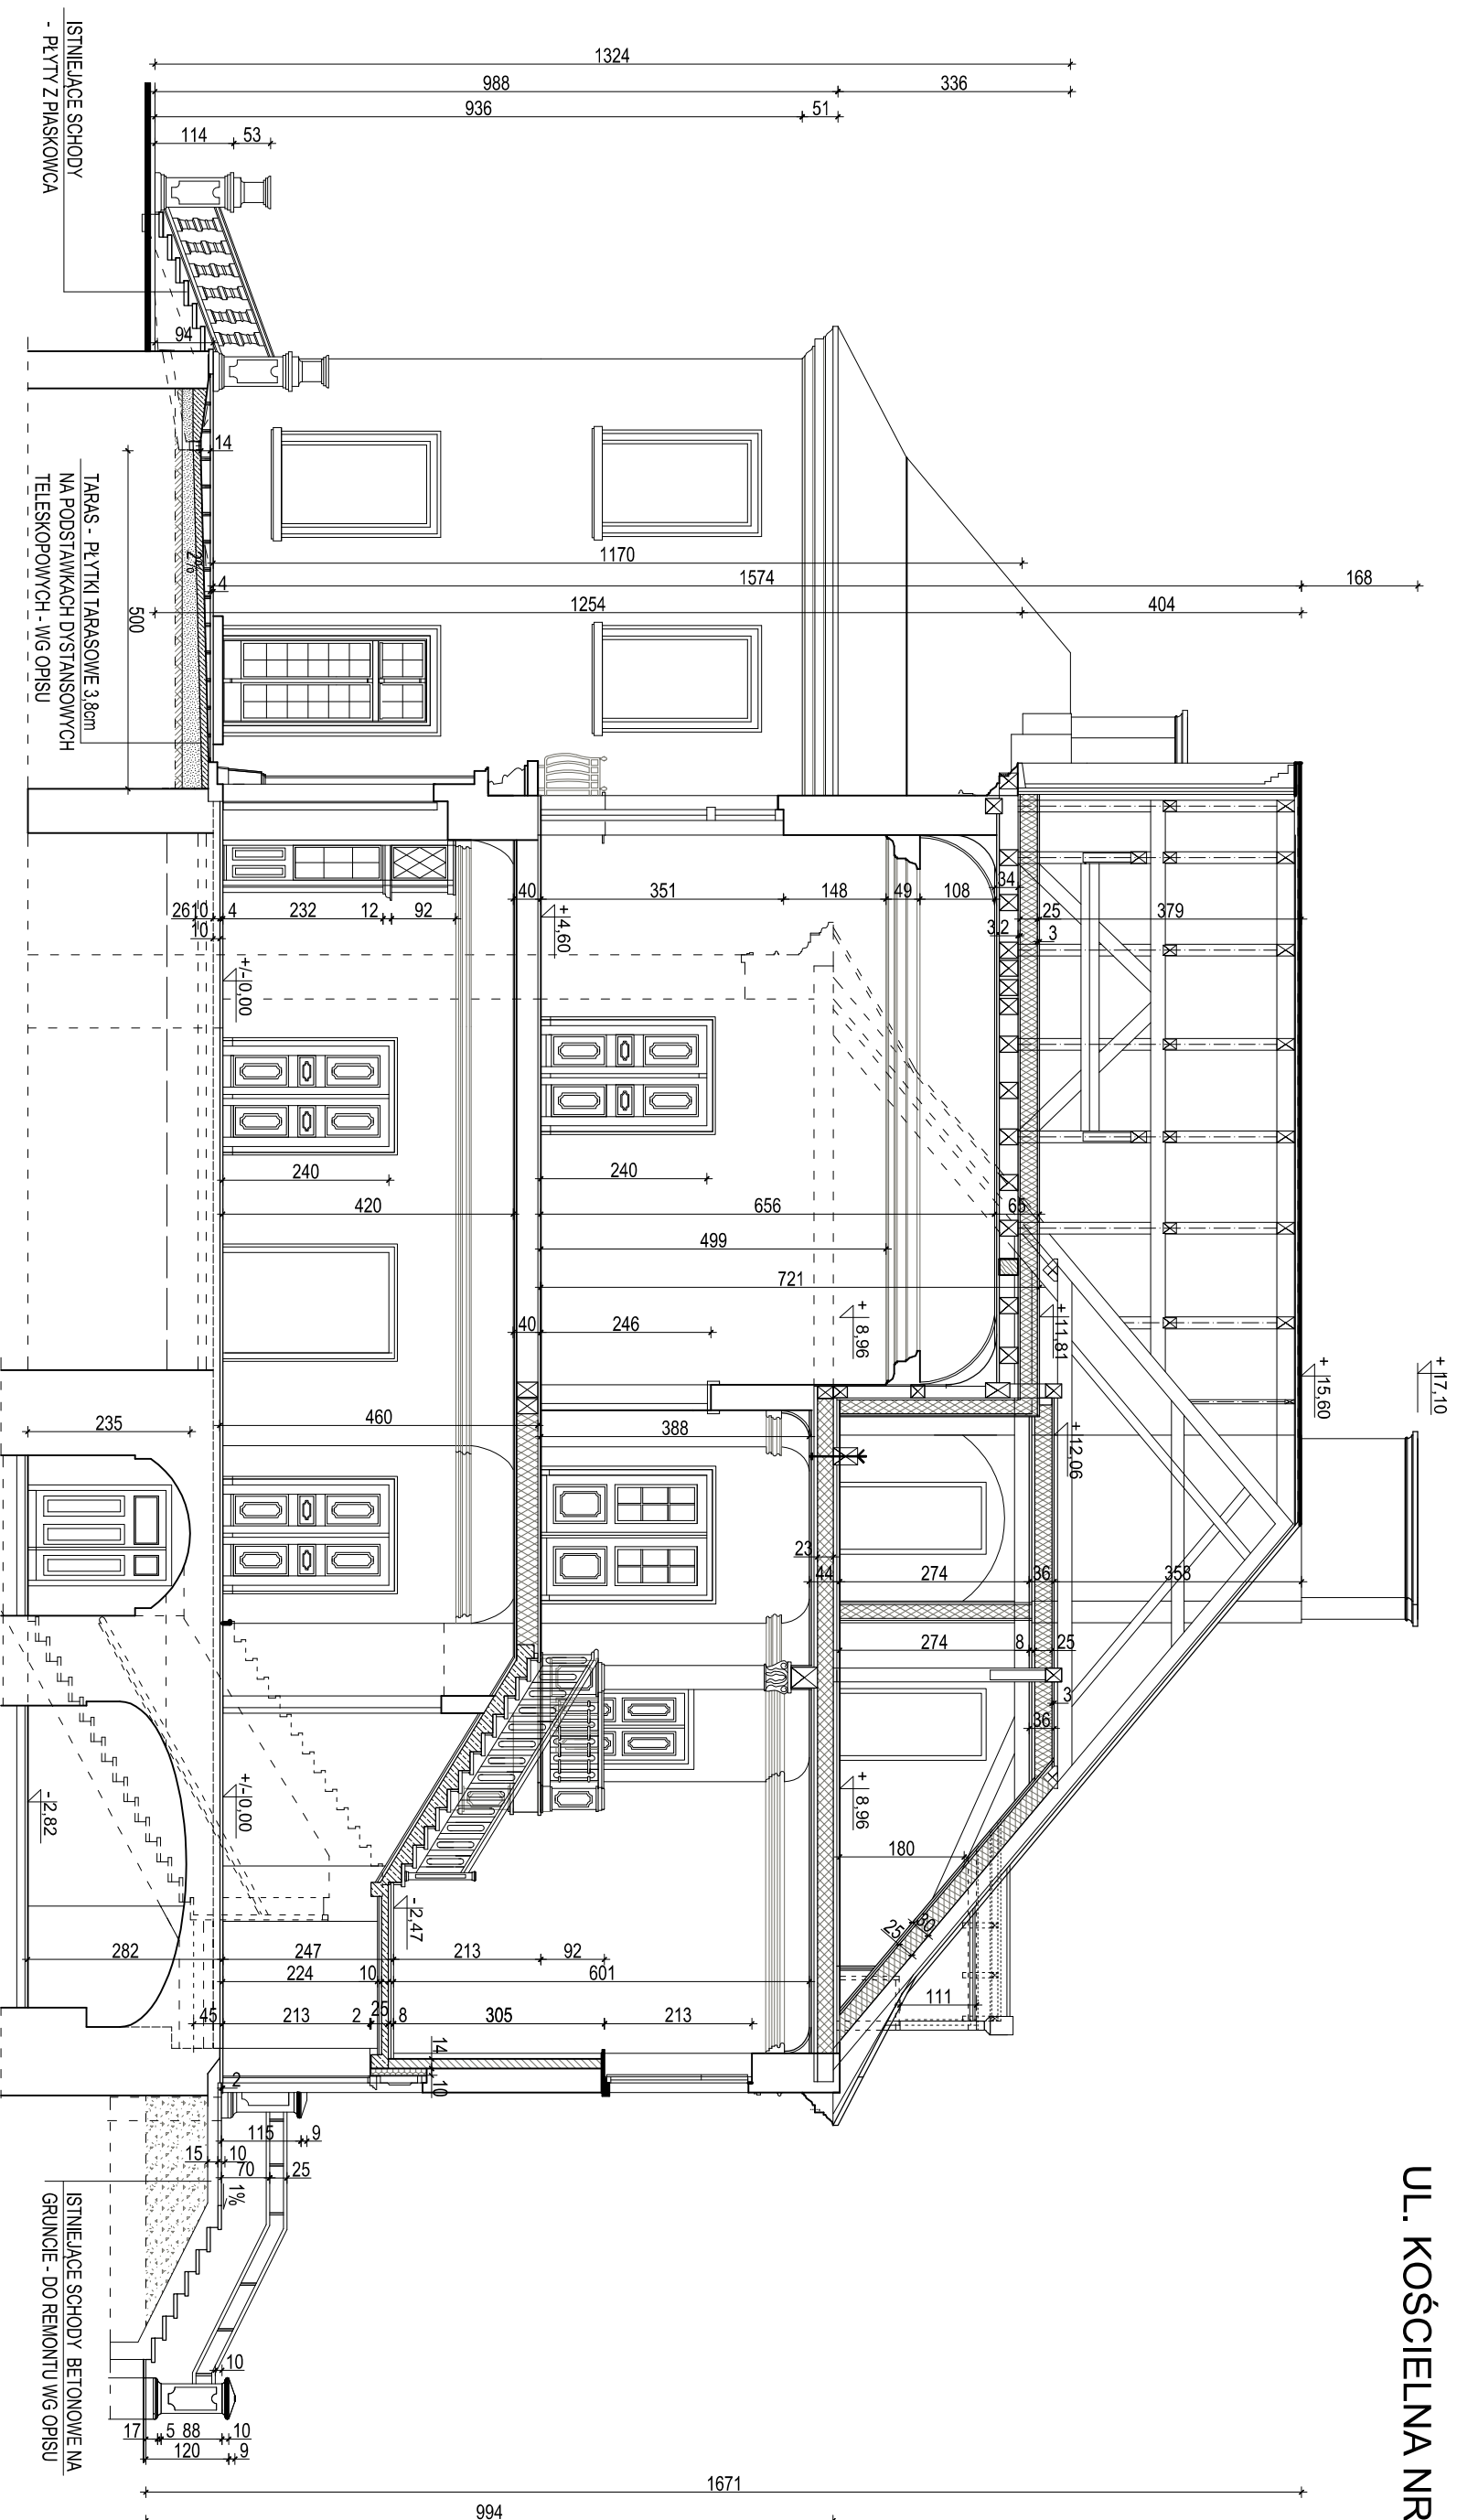

**SZCZEGÓŁ**  
**BIEG SCHODÓW SPOCZNIK - 1 PIĘTRO**

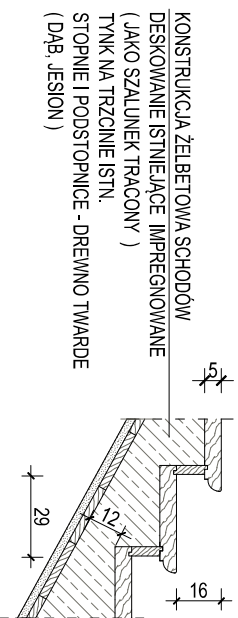

**POSADZKI I PRZEGRODY WG OPISU**  
**- ZASTAWIENIE PODŁÓG I PRZEGRÓD**

PRACOWNIA PROJEKTOWA RENOWACJA	
66-006 ZIELONA GÓRA UL. OCZKA - HENRYKA LASAŃKA NR 1	
Nazwa i adres: <b>BUDYNEK USŁUGOWY - PAŁAC</b> <b>BOJADŁA UL. KOŚCIELNA NR 1</b>	
Tytuł rysunku: <b>PRZEKRÓJ A - A</b>	
Projektant:	mgr inż. arch. <b>DOROTA KRUPKA</b>
Sprawdził:	mgr inż. arch. <b>MŚCISŁAW OLSZOWSKI</b>
Data opracowania:	IX. 2016r.
Upr. 167/82/73 DO PROJ. ARCHITEKTURY BEZ OGRANICZEŃ	
Upr. 2/82/73 DO PROJ. ARCHITEKTURY BEZ OGRANICZEŃ	
Skala:	<b>1:100</b>
Nr rys.	<b>7</b>