


BOJADŁA - PAŁAC
UL. KOŚCIELNA NR 1

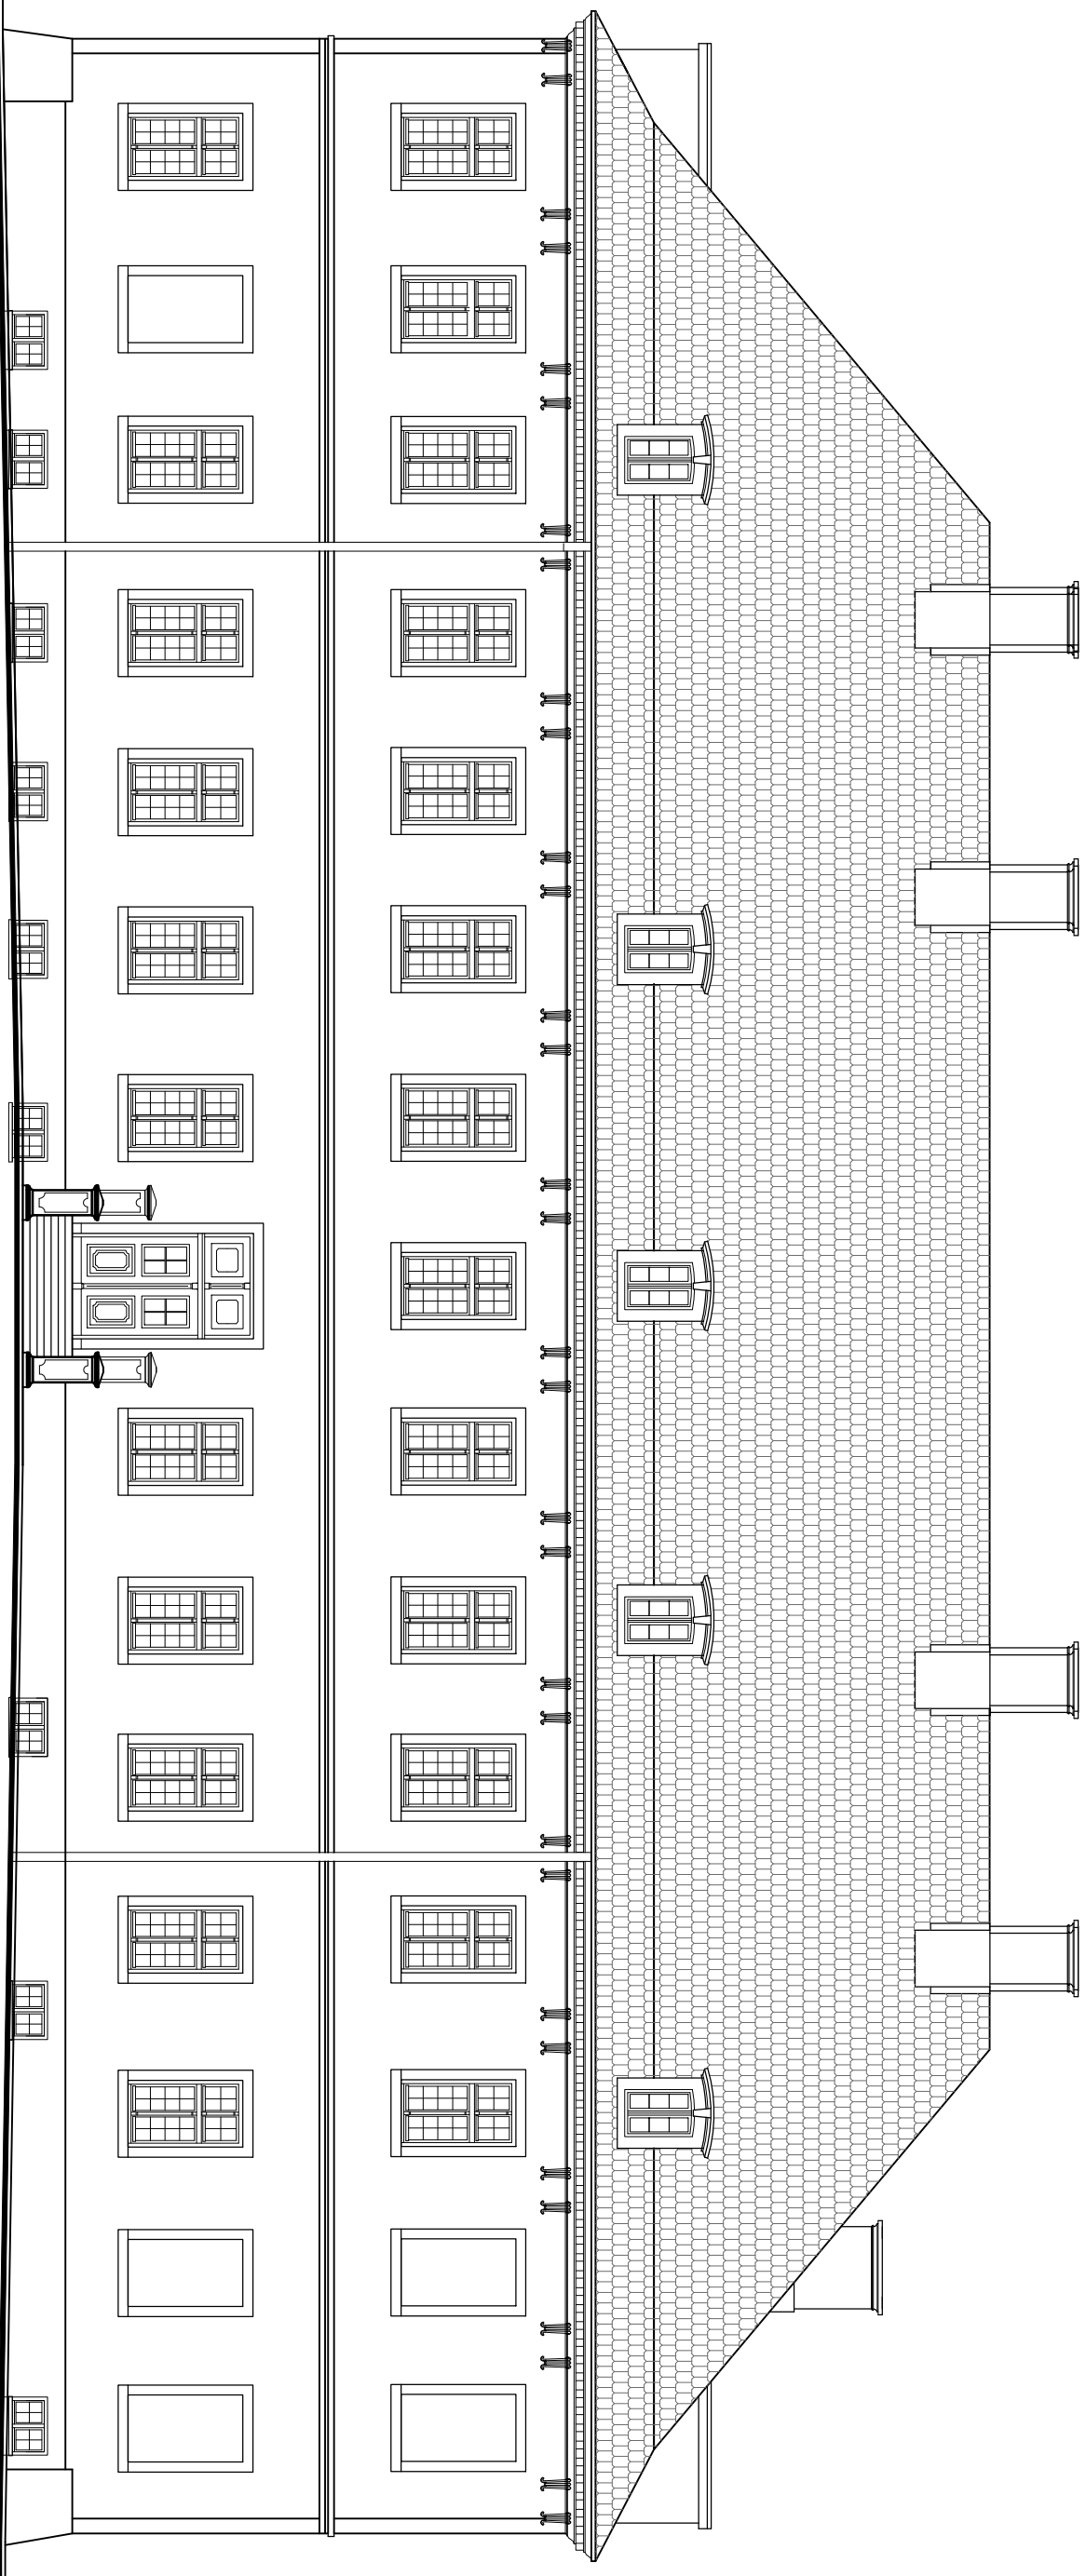

Nazwa i adres:	PRACOWNIA PROJEKTOWA RENOWACJA 66-006 ZIELONA GÓRA UL. OCZKA-HENRYKA ŁASKA NR 1 BUDYNEK USŁUGOWY - PAŁAC BOJADŁA UL. KOŚCIELNA NR 1
Tytuł rysunku:	ELEWACJA TYLNA - PÓŁNOCNO - ZACHODNIA
Projektant:	mgr inż. arch. DOROTA KRUPKA
Sprawił:	mgr inż. arch. MŚCISŁAW OLSZOWSKI
Data opracowania:	IX. 2016r.
Skala:	1 : 120
Nr rys.	9