
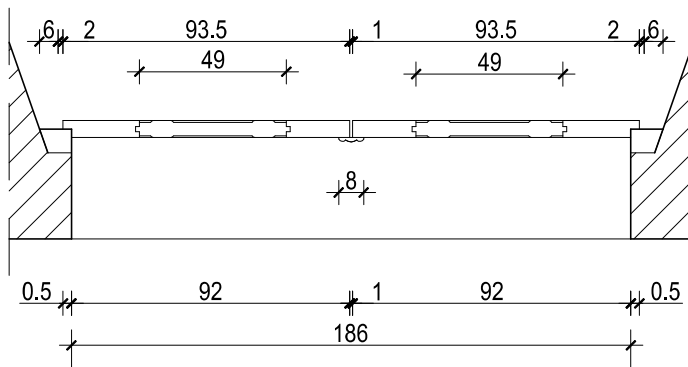
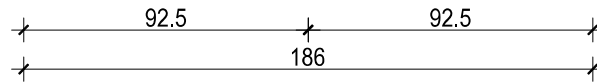
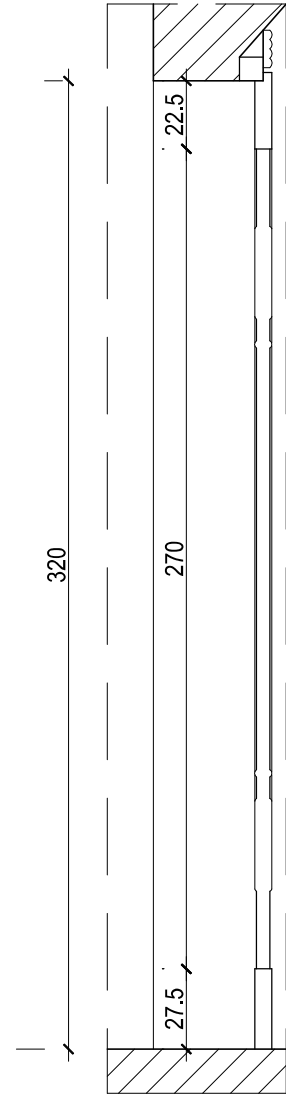


DRZWI ZEWNĘTRZNE DZ-1R - DO RENOWACJI

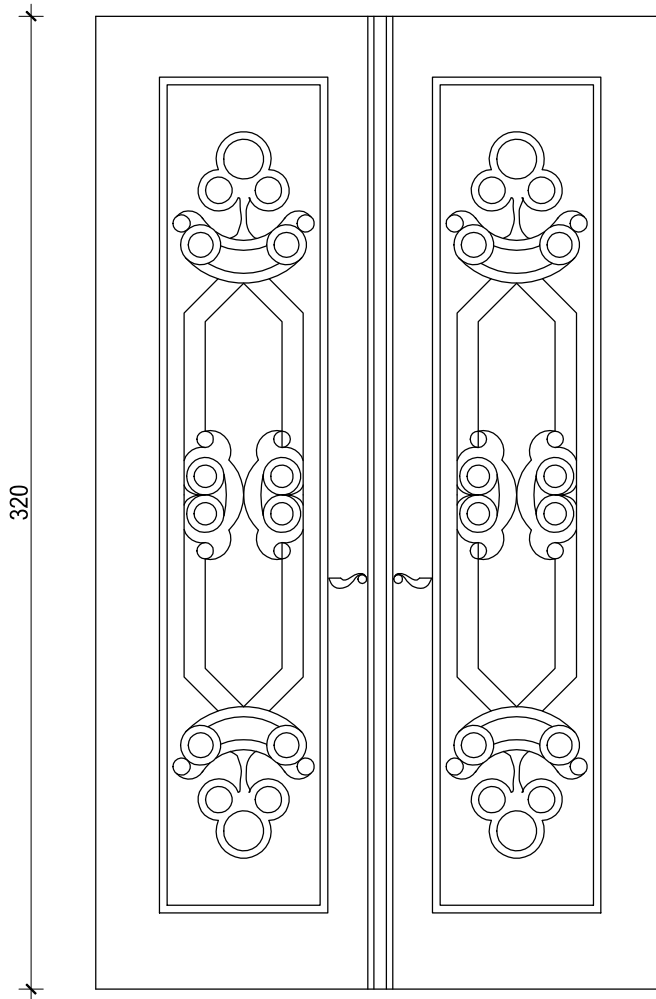

DRZWI DZ-1R
DRZWI ISTNIEJĄCE DO RENOWACJI
WG OPISU I PROGRAMU PRAC KONSERWATORSKICH

PRACOWNIA PROJEKTOWA RENOWACJA 66-006 ZIELONA GÓRA UL. OCHLA - HENRYKA ŁASAKA NR 1			
Nazwa i adres:	BUDYNEK USŁUGOWY - PAŁAC BOJADŁA UL. KOŚCIELNA NR 1		
Tytuł rysunku:	DRZWI ZEWNĘTRZNE DZ1-R		
Projektant:	mgr inż. arch. DOROTA KRUPKA	Upr. 167 / 82 / ZG DO PROJ. ARCHITEKTURY BEZ OGRANICZEŃ	
Sprawdził:	mgr inż. arch. MŚCISŁAW OLSZOWSKI	Upr. 2 / 82 / ZG DO PROJ. ARCHITEKTURY BEZ OGRANICZEŃ	
Data opracowania:	IX. 2016r.	Skala: 1 : 25	Nr rys. 21