SCHEMAT DRZWI ZEWNĘTRZNYCH DZ-2

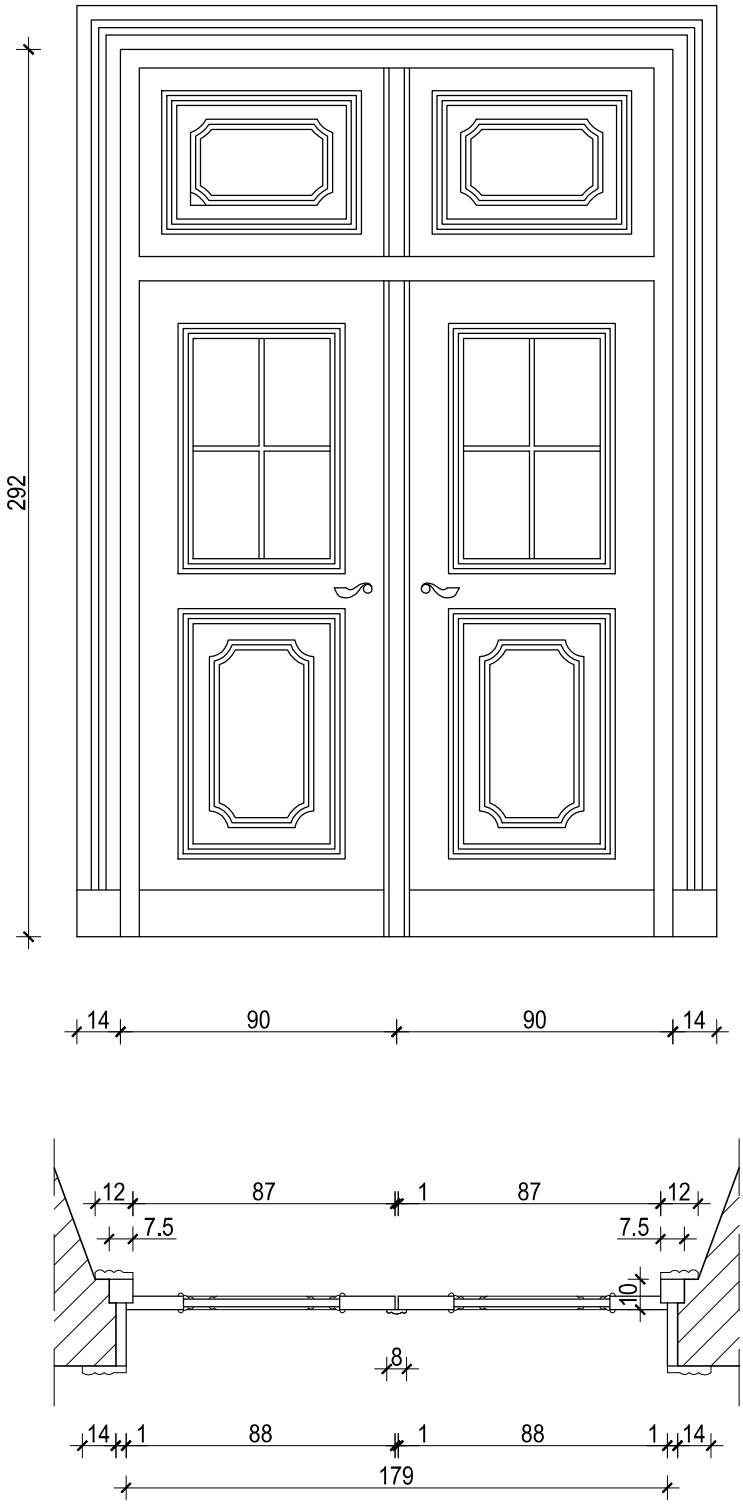

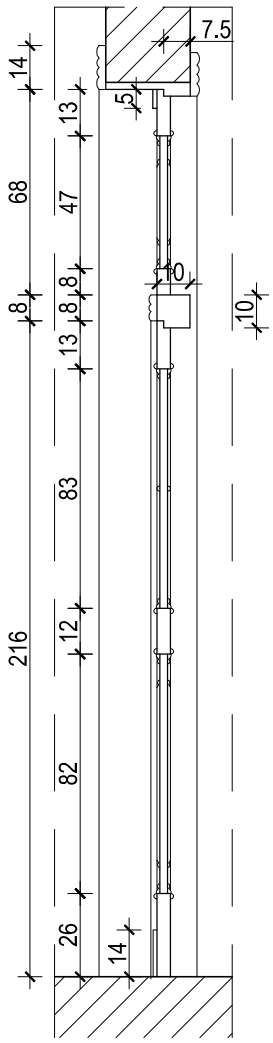

DRZWI DZ-2

ŚLEMIĘ DRZWI DZ-2 ZNAJDUJE SIĘ W POZIOMIE SPOCZNIKA KLATKI SCHODOWEJ

PRZED WYKONANIEM DRZWI NALEŻY WYKONAĆ POMIAR Z NATURY I USTALIĆ DOKŁADNE POŁOŻENIE ŚLEMIENIA - POWIĄZANE ZE SPOCZNIKIEM SCHODÓW, SKRZYDŁA DRZWI OTWIERANE NA ZEWNATRZ - NIE POWINNY BYĆ NIŻSZE NIŻ 2,0m

CZĘŚĆ PONAD ŚLEMIENIEM - STAŁA , ZA ELEMENTEM - OCIEPLENIE Z WEŁNY MINERALNEJ 10,0cm

WYPOSAŻENIE DRZWI W ELEKTRORYGIEL

DRZWI OCIEPLONE - WSP. U = 1,5W/m2K

SZKLONE SZYBĄ ZESPOLONĄ BEZPIECZNĄ - PRZECIWWŁAMANIOWĄ

PRACOWNIA PROJEKTOWA RENOWACJA 66-006 ZIELONA GÓRA UL. OCHLA - HENRYKA ŁASAKA NR 1			
Nazwa i adres:	BUDYNEK USŁUGOWY - PAŁAC BOJADŁA UL. KOŚCIELNA NR 1		
Tytuł rysunku:	SCHEMAT DRZWI ZEWNĘTRZNYCH DZ-2		
Projektant:	mgr inż. arch. DOROTA KRUPKA	Upr. 167 / 82 / ZG DO PROJ. ARCHITEKTURY BEZ OGRANICZEŃ	
Sprawdził:	mgr inż. arch. MŚCISŁAW OLSZOWSKI	Upr. 2 / 82 / ZG DO PROJ. ARCHITEKTURY BEZ OGRANICZEŃ	
Data opracowania: IX. 2016r.		Skala: 1 : 25	Nr rys. 22