# BOJADŁA - PAŁAC
# UL. KOŚCIELNA NR 1

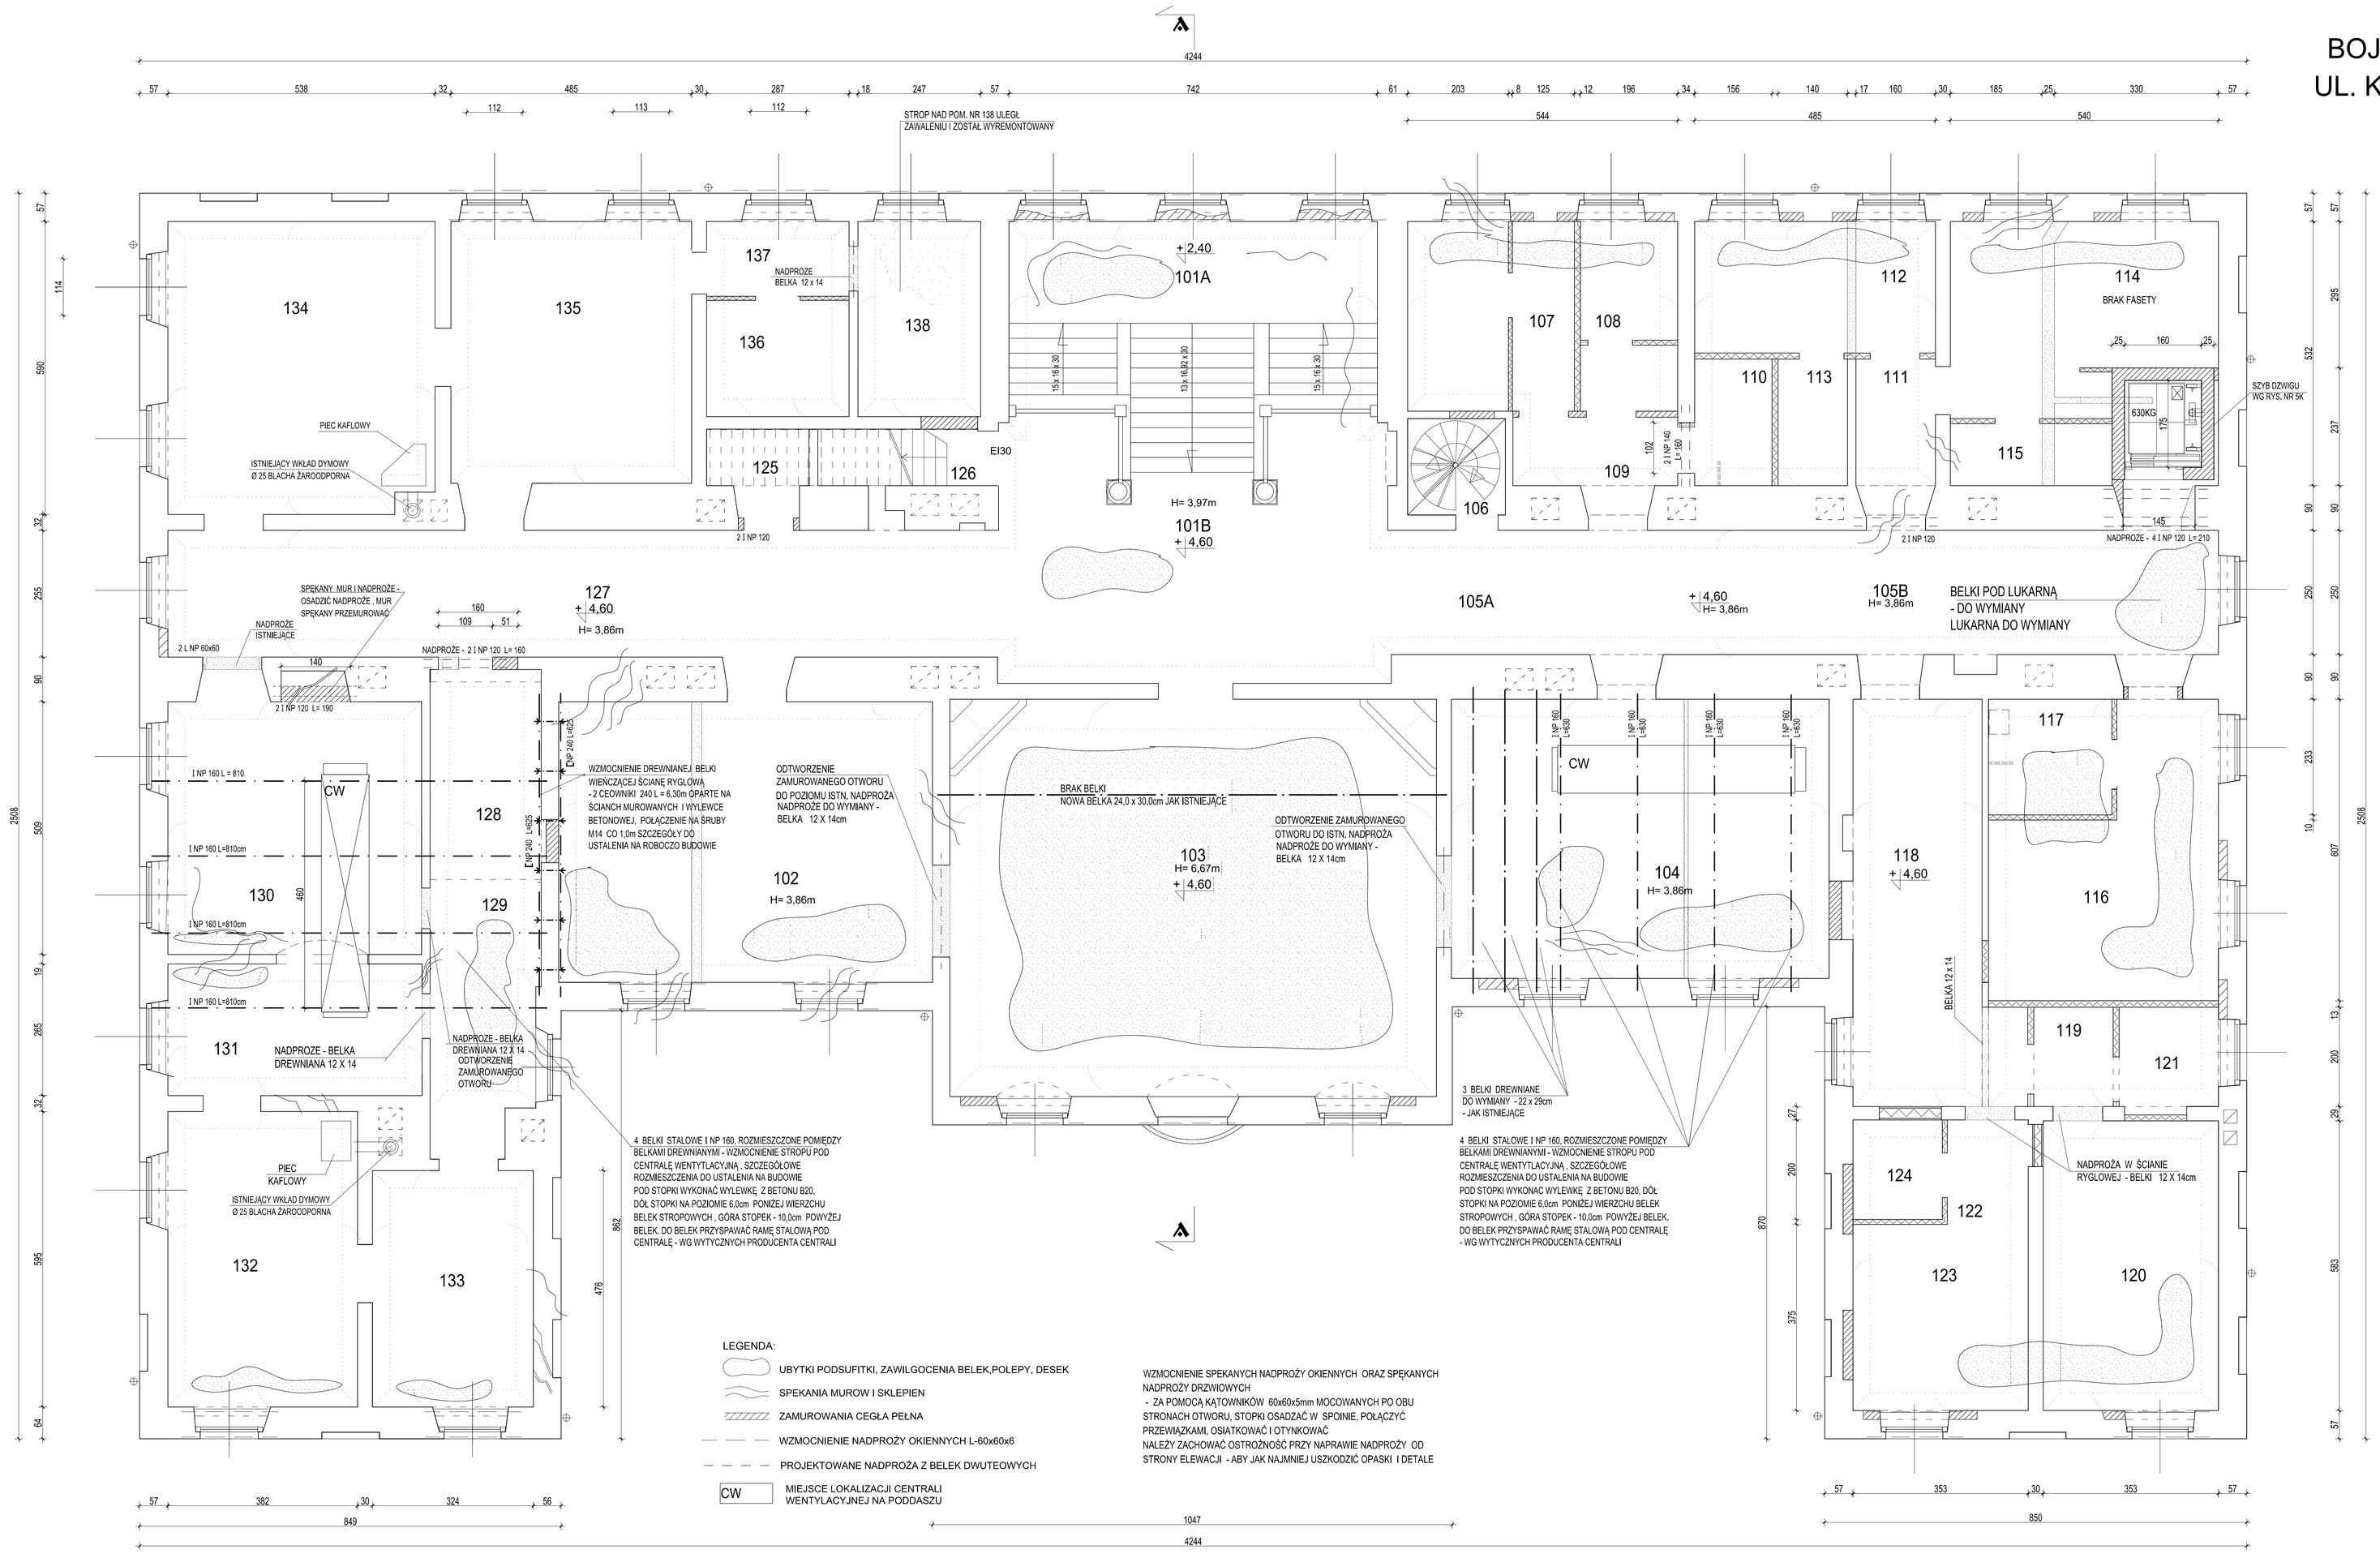


LEGENDA:

- UBYTKI PODSUFITKI, ZAWILGOCENIA BELEK,POLEPY, DESEK
- SPEKANIA MUROW I SKLEPIEN
- ZAMUROWANIA CEGŁA PEŁNA
- WZMOCNIENIE NADPROŻY OKIENNYCH L-60x60x6
- PROJEKTOWANE NADPROŻA Z BELEK DWUTEOWYCH
- CW — MIEJSCE LOKALIZACJI CENTRALI WENTYLACYJNEJ NA PODDASZU

WZMOCNIENIE SPEKANYCH NADPROŻY OKIENNYCH ORAZ SPĘKANYCH NADPROŻY DRZWIOWYCH
- ZA POMOCĄ KĄTOWNIKÓW 60x60x5mm MOCOWANYCH PO OBU STRONACH OTWORU, STOPKI OSADZAĆ W SPOINIE, POŁĄCZYĆ PRZEWIĄZKAMI, OSIATKOWAĆ I OTYNKOWAĆ

NALEŻY ZACHOWAĆ OSTROŻNOŚĆ PRZY NAPRAWIE NADPROŻY OD STRONY ELEWACJI - ABY JAK NAJMNIEJ USZKODZIĆ OPASKI I DETALE

## RZUT 1 PIĘTRA

| | |
|---|---|
| PRACOWNIA PROJEKTOWA RENOWACJA 66-006 ZIELONA GÓRA UL. OCHLA - HENRYKA ŁASKA NR 1 | |
| Nazwa i adres: | BUDYNEK USŁUGOWY - PAŁAC BOJADŁA UL. KOŚCIELNA NR 1 |
| Tytuł rysunku: | RZUT 1 PIĘTRA - KONSTRUKCJA |
| Konstruktor: | inż. ARTUR KRUPKA — Upr. 25/79/ZG O.SPEC. KONSTRUKCYJNEJ BEZ OGRANICZEŃ |
| Sprawdził: | mgr inż. JANUSZ GIELAROWSKI — Upr. 93/76/ZG O.SPEC. KONSTRUKCYJNEJ BEZ OGRANICZEŃ |
| Data opracowania: IX. 2016r. | Skala: 1 : 50 — Nr rys. 3K |