BOJADŁA - PAŁAC
UL. KOŚCIELNA NR 1

SZCZEGÓŁ NAPRAWY ZNISZCZONYCH KONCÓWEK STROPU ORAZ KROKWI

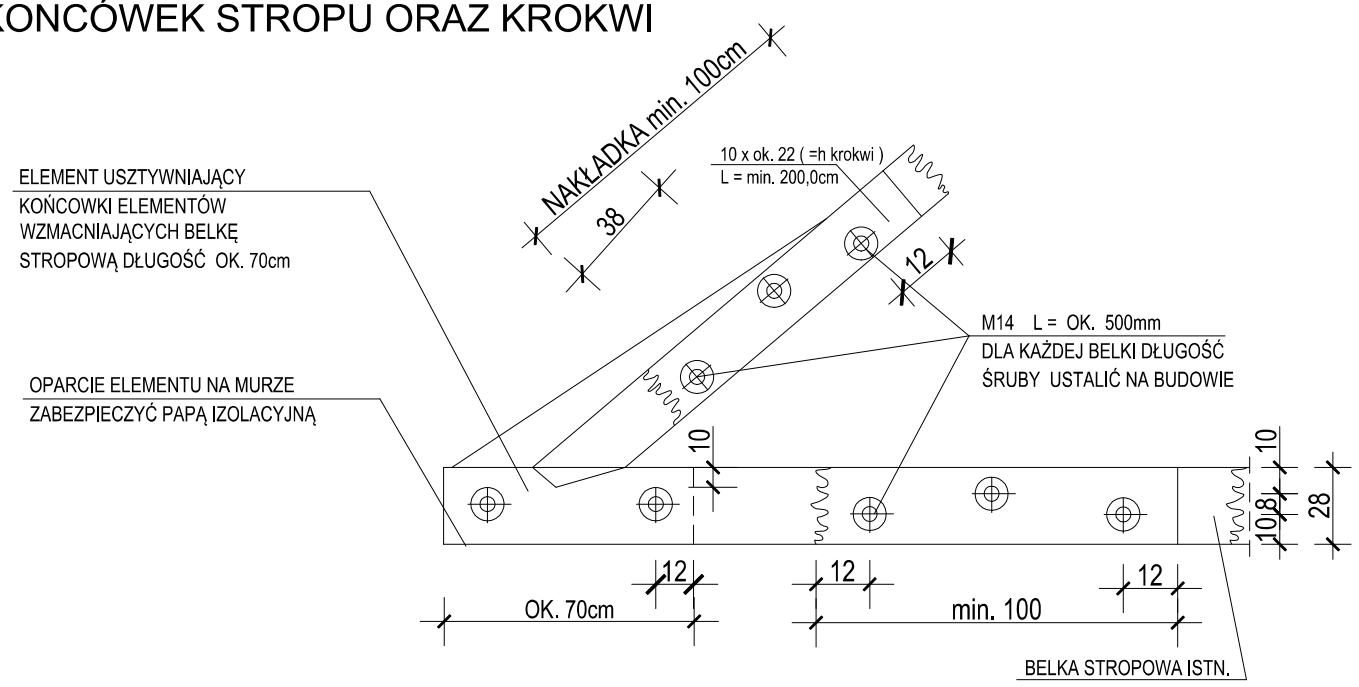

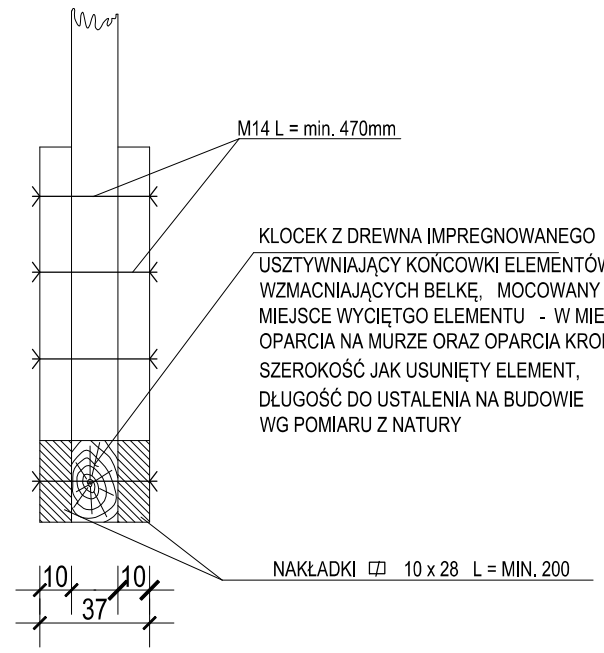

PRZYKŁADY POŁACZEŃ ELEMENTÓW

PRZYKŁADY POŁĄCZEŃ
ELEMENTÓW DREWNIANYCH
DO WYMIANY - TRADYCYJNE
POŁĄCZENIA CIESIELSKIE

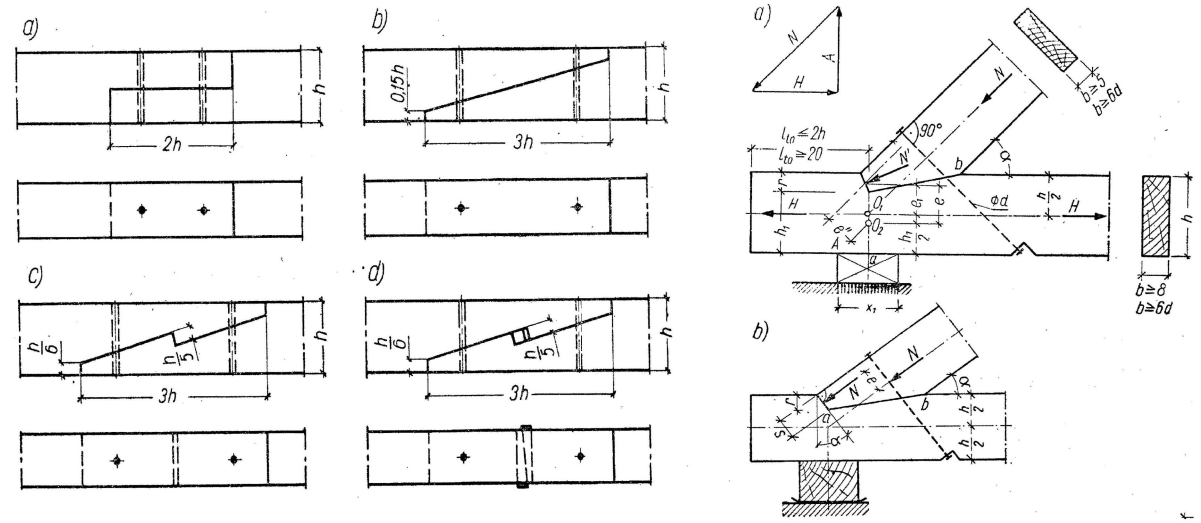

UWAGA:

PRZED NAPRAWĄ BELEK I KROKWI NALEŻY NAPRAWIĆ ZNISZCZONE ODCINKI GZYMSU I KORONY MURÓW - ZMURSZAŁĄ I POLUZOWANĄ CEGŁĘ USUNĄĆ, PRZEMUROWAĆ CEGŁĄ PEŁNĄ NA ZAPRAWIE CEMENTOWO-WAPIENNEJ , UZUPEŁNIĆ SPOINY, SPĘKANIA NAPRAWIĆ ZA POMOCA WKLEJANIA PRĘTÓW ORAZ INIEKCJI ŚRODKAMI WYPEŁNIAJACYMI I ZAMYKAJACYMI RYSY W MURACH (NP. WEBER tec.942) - ZAPRAWA SZYBKOWIĄZĄCĄ

ODTWORZENIE PROFILU GZYMSÓW ZA POMOCĄ WYKONANYCH WZORNIKÓW - WG CZĘŚCI ARCHITEKTONICZNEJ PROJEKTU

1. MINIMALNA DŁUGOŚĆ NAKŁADKI NOWEGO MATERIAŁU NA ZDROWĄ KOŃCÓWKĘ BELKI LUB KROKWI WYNOSI 1,00 m
2. W RAZIE POTRZEBY DŁUGOŚĆ NAKŁADKI POWIĘKSZYĆ, DŁUGOŚĆ USTALIĆ NA BUDOWIE Z UDZIAŁEM INSPEKTORA NADZORU I KIEROWNIKA BUDOWY
3. MINIMALNA ILOŚĆ ŚRUB M14 W JEDNYM POŁĄCZENIU - 3 - 4 szt.
4. KOŃCOWKI BELEK PO NAPRAWIE ODIZOLOWAĆ OD MURU PAPĄ IZOLACYJNĄ - NA DŁUGOŚCI OPARCIA NA MURACH
5. PODKŁADKI POD KOŃCÓWKI ŚRUB - Z BLACHY O ŚREDNICY ok. 10cm
6. NALEŻY STOSOWAĆ DREWNOSEZONOWANE I ODPOWIEDNIEJ WILGOTNOŚCI, BEZ SĘKÓW I RAKÓW ,
7. PRZED WBUDOWANIEM MATERIAŁ NALEŻY ZAIMPREGNOWAĆ (NP. FOBOS M4)

SZCZEGÓŁ NAPRAWY ZNISZCZONYCH NADPROŻY OKIENNYCH

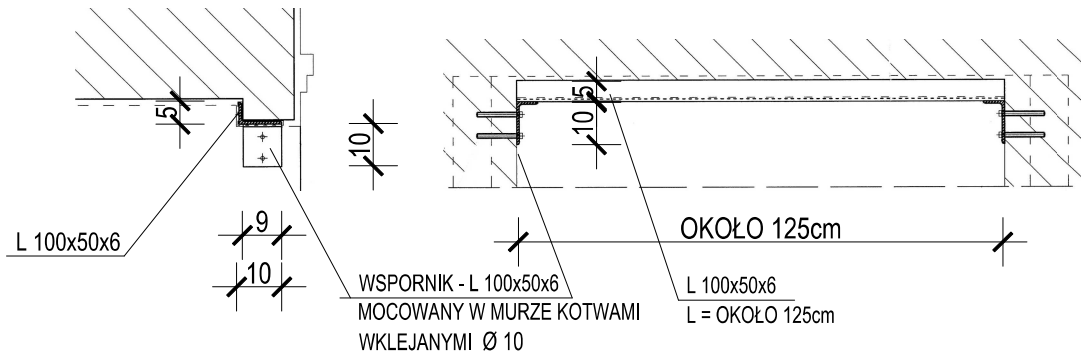

ZE WZGLĘDU NA ISTNIEJACE DEKORACJE SZTUKATORSKIE NA ELEWACJI, NADPROŻA NALEŻY WZMOCNIĆ OD STRONY POMIESZCZENIA.
PO DEMONTAŻU OKIEN SKUĆ TYNK, OSADZIĆ KĄTOWNIKI 100X50x6 , MOCOWANE ZA POMOCĄ WSPORNIKÓW Z KĄTOWNIKÓW 100x50 x6, PRZYMOCOWANYCH DO MURU ZA POMOCĄ KOTEW CHEMICZNYCH WKLEJANYCH. KĄTOWNIK NADPROŻA I WSPORNIK - POŁĄCZENIE SPAWANE. DŁUGOŚĆ ELEMENTÓW POMIERZYĆ NA BUDOWIE - DLA KAŻDEGO OTWORU.
ELEMENTY STALOWE ZABEZPIECZYĆ ŚRODKIEM PRZECIWRDZEWNYM, OSIATKOWAĆ I OTYNKOWAĆ.
SPĘKANIA I POLUZOWANE CEGŁY W NADPROŻACH OD STRONY ELEWACJI NAPRAWIĆ ZA POMOCA ZAPRAWY INIEKCYJNEJ SZYBKOWIĄŻĄCEJ (np. WEBER tec.942 J.W. LUB RÓWNOWAŻNEJ)

PRACOWNIA PROJEKTOWA RENOWACJA 66-006 ZIELONA GÓRA UL. OCHLA - HENRYKA ŁASAKA NR 1			
Nazwa i adres:	BUDYNEK USŁUGOWY - PAŁAC BOJADŁA UL. KOŚCIELNA NR 1		
Tytuł rysunku:	DETALE KONSTRUKCYJNE		
Konstruktor:	inż. ARTUR KRUPKA	Upr. 26 / 79 / ZG O SPEC. KONSTRUKCYJNEJ BEZ OGRANICZEŃ	
Sprawdził:	mgr inż. JANUSZ GIELAROWSKI	Upr. 93 / 76 / ZG O SPEC. KONSTRUKCYJNEJ BEZ OGRANICZEŃ	
Data opracowania: IX. 2016r.		Skala: 1 : 25	Nr rys. 4K