SZYB DŹWIGU
RZUT W POZIOMIE PIWNIC PODSZYBIE I PIWNICA

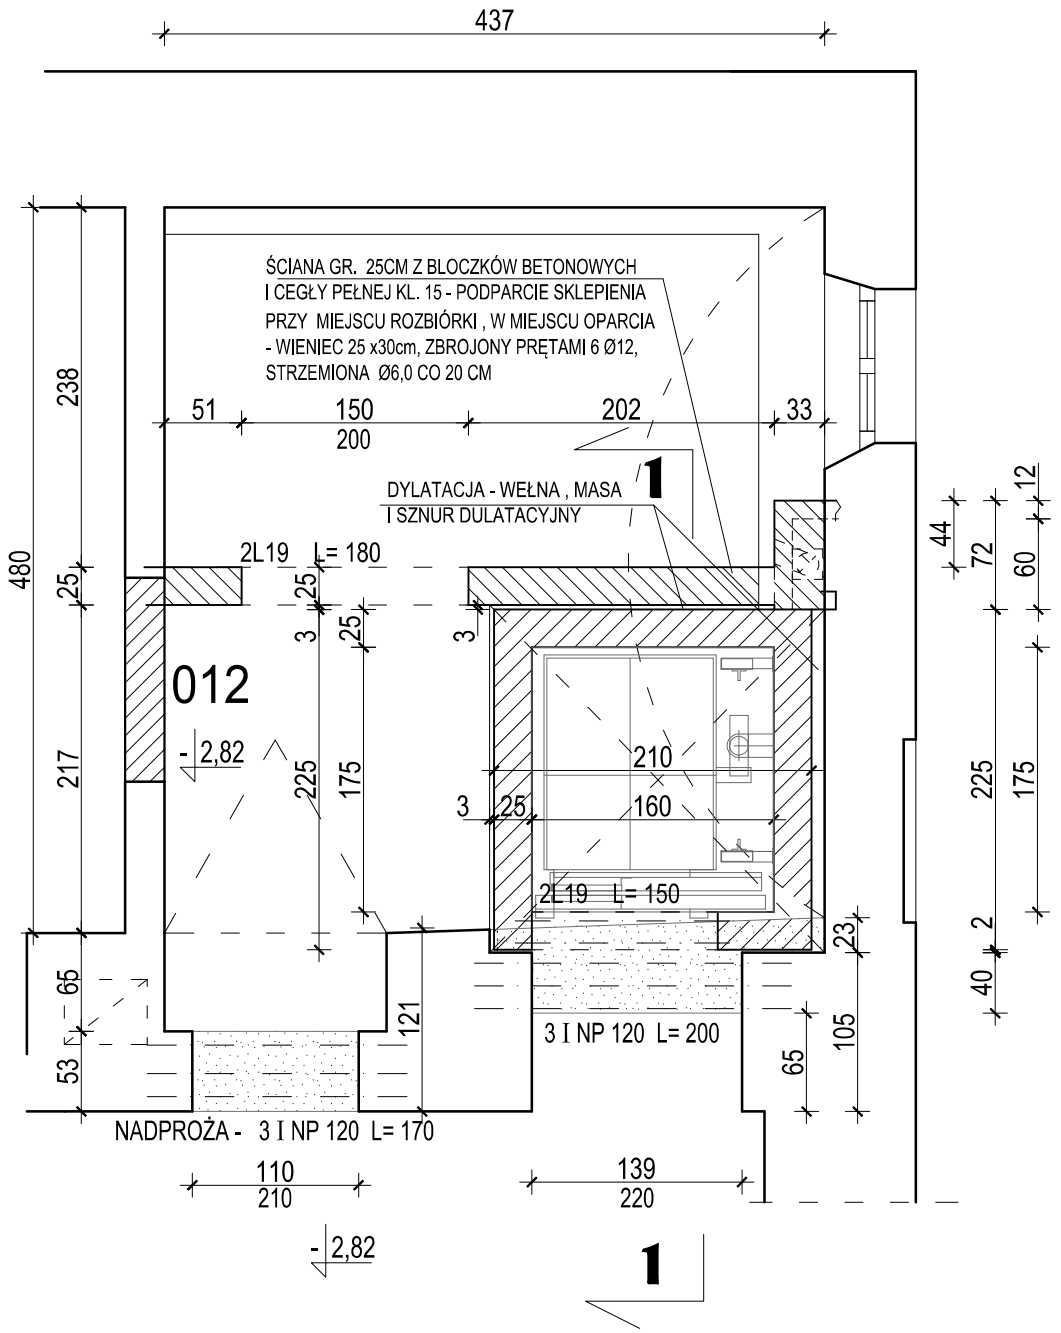

SZYB DŹWIGU
RZUT W POZIOMIE PODSZYBIAE I PŁYTA FUNDAMENTOWA

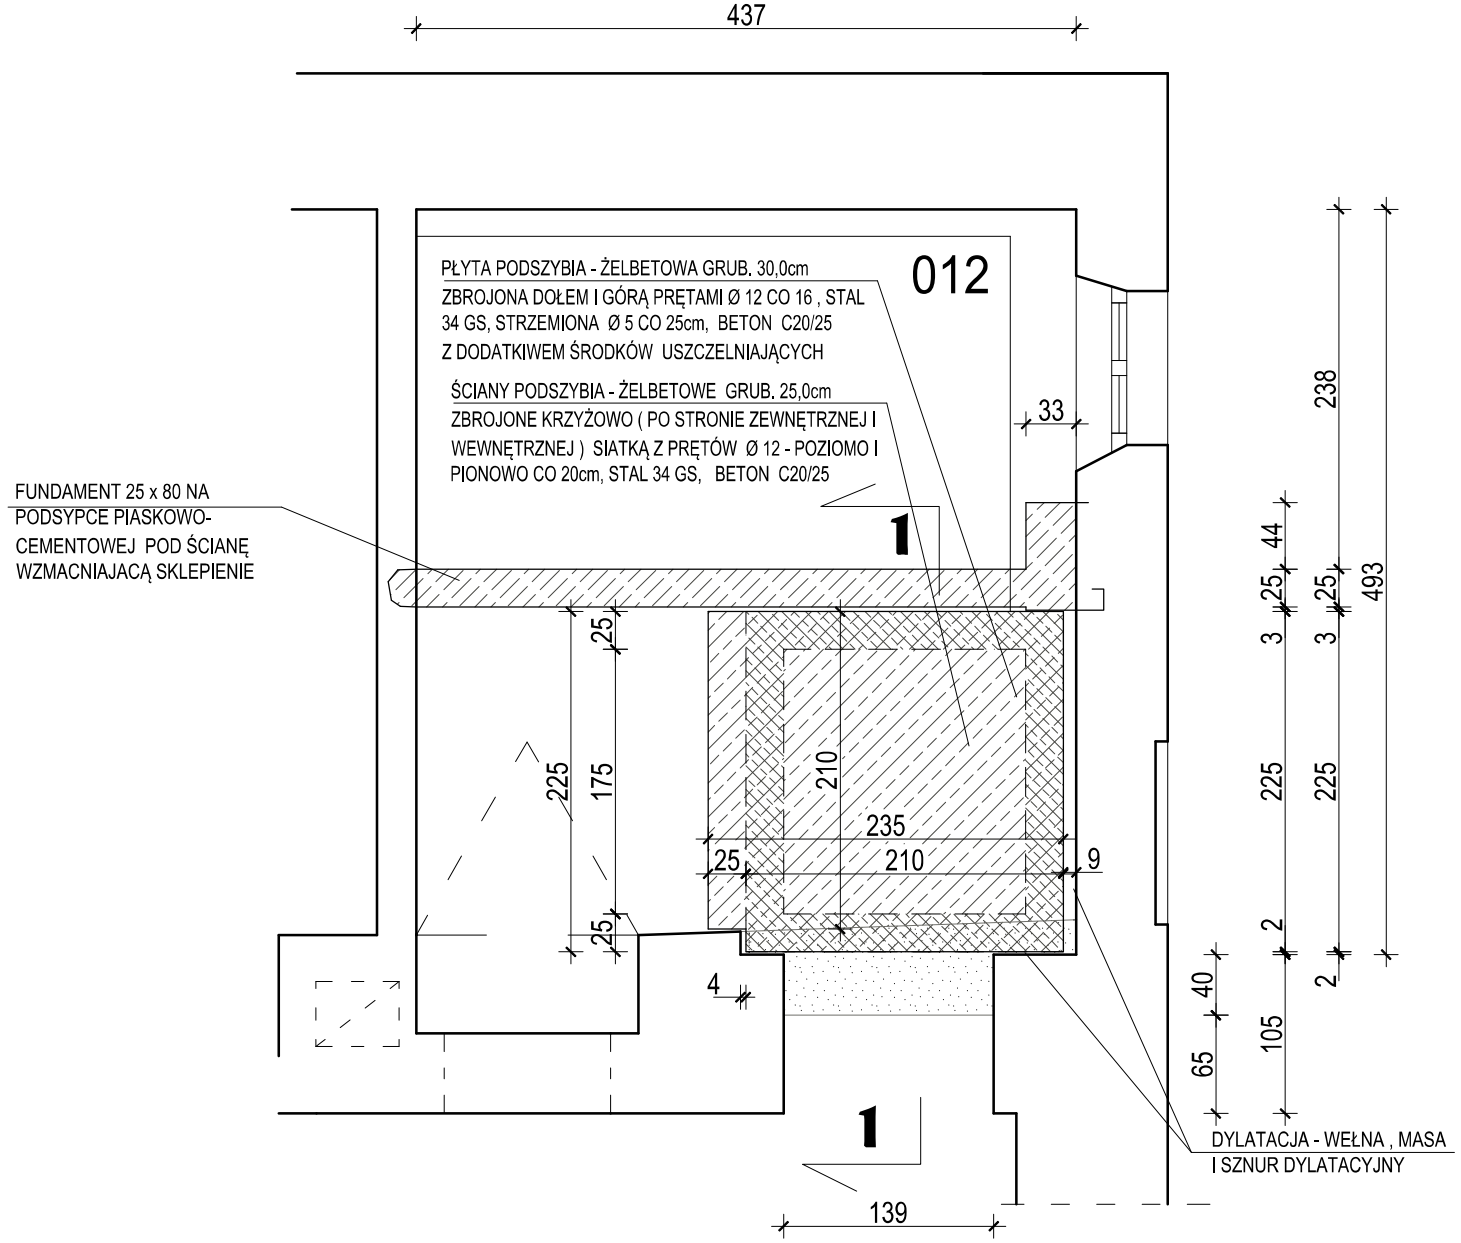

LEGENDA:

- MURY ISTNIEJĄCE
- MURY PROJEKTOWANE Z CEGŁY I ZAMUROWANIA
- WIEŃCE, ŚCIANY I PŁYTY ŻELBETOWE,
- WYBURZENIA
- STROP DO ROZBIÓRKI

SZCZELINY DYLATACYJNE W STROPACH
POMIĘDZY SZYBEM W STROPEM -
WYPEŁNIĆ ŚRODKAMI PĘCZNIEJĄCYMI
NP. HILTI - EI60

PRACOWNIA PROJEKTOWA RENOWACJA 66-006 ZIELONA GÓRA UL. OCHLA - HENRYKA ŁASAKA NR 1			
Nazwa i adres:	BUDYNEK USŁUGOWY - PAŁAC BOJADŁA UL. KOŚCIELNA NR 1		
Tytuł rysunku:	SZYB DŹWIGU - PODSZYBIE I PIWNICA		
Konstruktor:	inż. ARTUR KRUPKA	Upr. 26 / 79 / ZG O SPEC. KONSTRUKCYJNEJ BEZ OGRANICZEŃ	
Sprawdził:	mgr inż. JANUSZ GIELAROWSKI	Upr. 93 / 76 / ZG O SPEC. KONSTRUKCYJNEJ BEZ OGRANICZEŃ	
Data opracowania: IX. 2016r.		Skala: 1 : 50	Nr rys. 6K