


**BOJADŁA - PAŁAC  
UL. KOŚCIELNA NR 1**

**WYKAZ POMIESZCZEŃ  
OBJĘTYCH OPRACOWANIEM - I PIĘTRO**

NR	NAZWA POMIESZCZENIA	POSADZKA	POW. m <sup>2</sup>
101A	KŁATKA SCHODOWA	DESKO	39,70
101B	HOLL - KUMUNIKACJA	DESKO	42,68
102	CZYTELNA - BIBLIOTEKA	DESKO	42,54
103	SALA SEMINARIJNA	DESKO	78,60
104	SALA SEMINARIJNA	DESKO	42,76
105A	HALL - REKREACJA SAL SEMINARIJNYCH	DESKO	20,02
105B	REKREACJA DLA POKOJ GOŚCINNYCH	DESKO	20,67
106	ISTN. SCHODY KRĘCONE	FLYTKI - BŁACHA ISTN.	7,95
107	WC DAMSKIE	FLYTKI ANTYPOŚLIZGOWE	12,60
108	WC MĘSKIE	FLYTKI ANTYPOŚLIZGOWE	7,28
109	KORYTARZ	DESKO	4,58
110	WC NIEPEŁOSPRAWNYCH	FLYTKI ANTYPOŚLIZGOWE	3,98
111	KORYTARZ	DESKO	4,09
112	POKOJ GOŚCINNY	FLYTKI ANTYPOŚLIZGOWE	12,85
113	ŁAZIENKA	DESKO	3,57
114	POKOJ GOŚCINNY	DESKO	19,20
115	ŁAZIENKA	FLYTKI ANTYPOŚLIZGOWE	4,07
116	POKOJ GOŚCINNY DLA NIEPEŁ.	DESKO	21,83
117	ŁAZIENKA DLA NIEPEŁ.	FLYTKI ANTYPOŚLIZGOWE	5,81
118	APARTAMENT - SALON	DESKO	23,16
119	PRZEDSIÓNEK	DESKO	3,20
120	POKOJ GOŚCINNY	DESKO	20,57
121	ŁAZIENKA	FLYTKI ANTYPOŚLIZGOWE	4,00
122	PRZEDSIÓNEK	DESKO	3,42
123	POKOJ GOŚCINNY	FLYTKI ANTYPOŚLIZGOWE	13,22
124	ŁAZIENKA	FLYTKI ANTYPOŚLIZGOWE	3,60
125	POM. PORZĄDKOWE	FLYTKI	3,18
126	SCHODY ISTN.	DESKO	2,60
127	HALL - REKREACJA	DESKO	42,03
128	ANEKS SOCJALNY	DESKO	9,46
129	KORYTARZ	FLYTKI ISTN. DO RENOWACJI	11,59
130	SALA KONFERENCYJNA	DESKO	20,00
131	SALONIK	DESKO	13,56
132	SYPIALNIA	DESKO	22,72
133	ŁAZIENKA	DESKO	15,42
134	POM. PRYWATNE - SALON	DESKO	31,37
135	POM. PRYWATNE - SYPIALNIA	DESKO	25,57
136	POM. PRYWATNE - ŁAZIENKA	DESKO	6,72
137	POM. PRYWATNE - KORYTARZ	DESKO	4,32
138	POM. PRYWATNE - KUCHNIA	DESKO	9,70
OGÓLEM POW. UŻYTKOWA - I PIĘTRO			Pu = 675,38 m <sup>2</sup>

W TYM:  
CZEŚĆ UŻYTKOWA (POM NR 101-133) Puo = 597,70 m<sup>2</sup>  
CZEŚĆ PRYWATNA MIESZKALNA (POM. NR 134-138) Pum = 77,68 m<sup>2</sup>

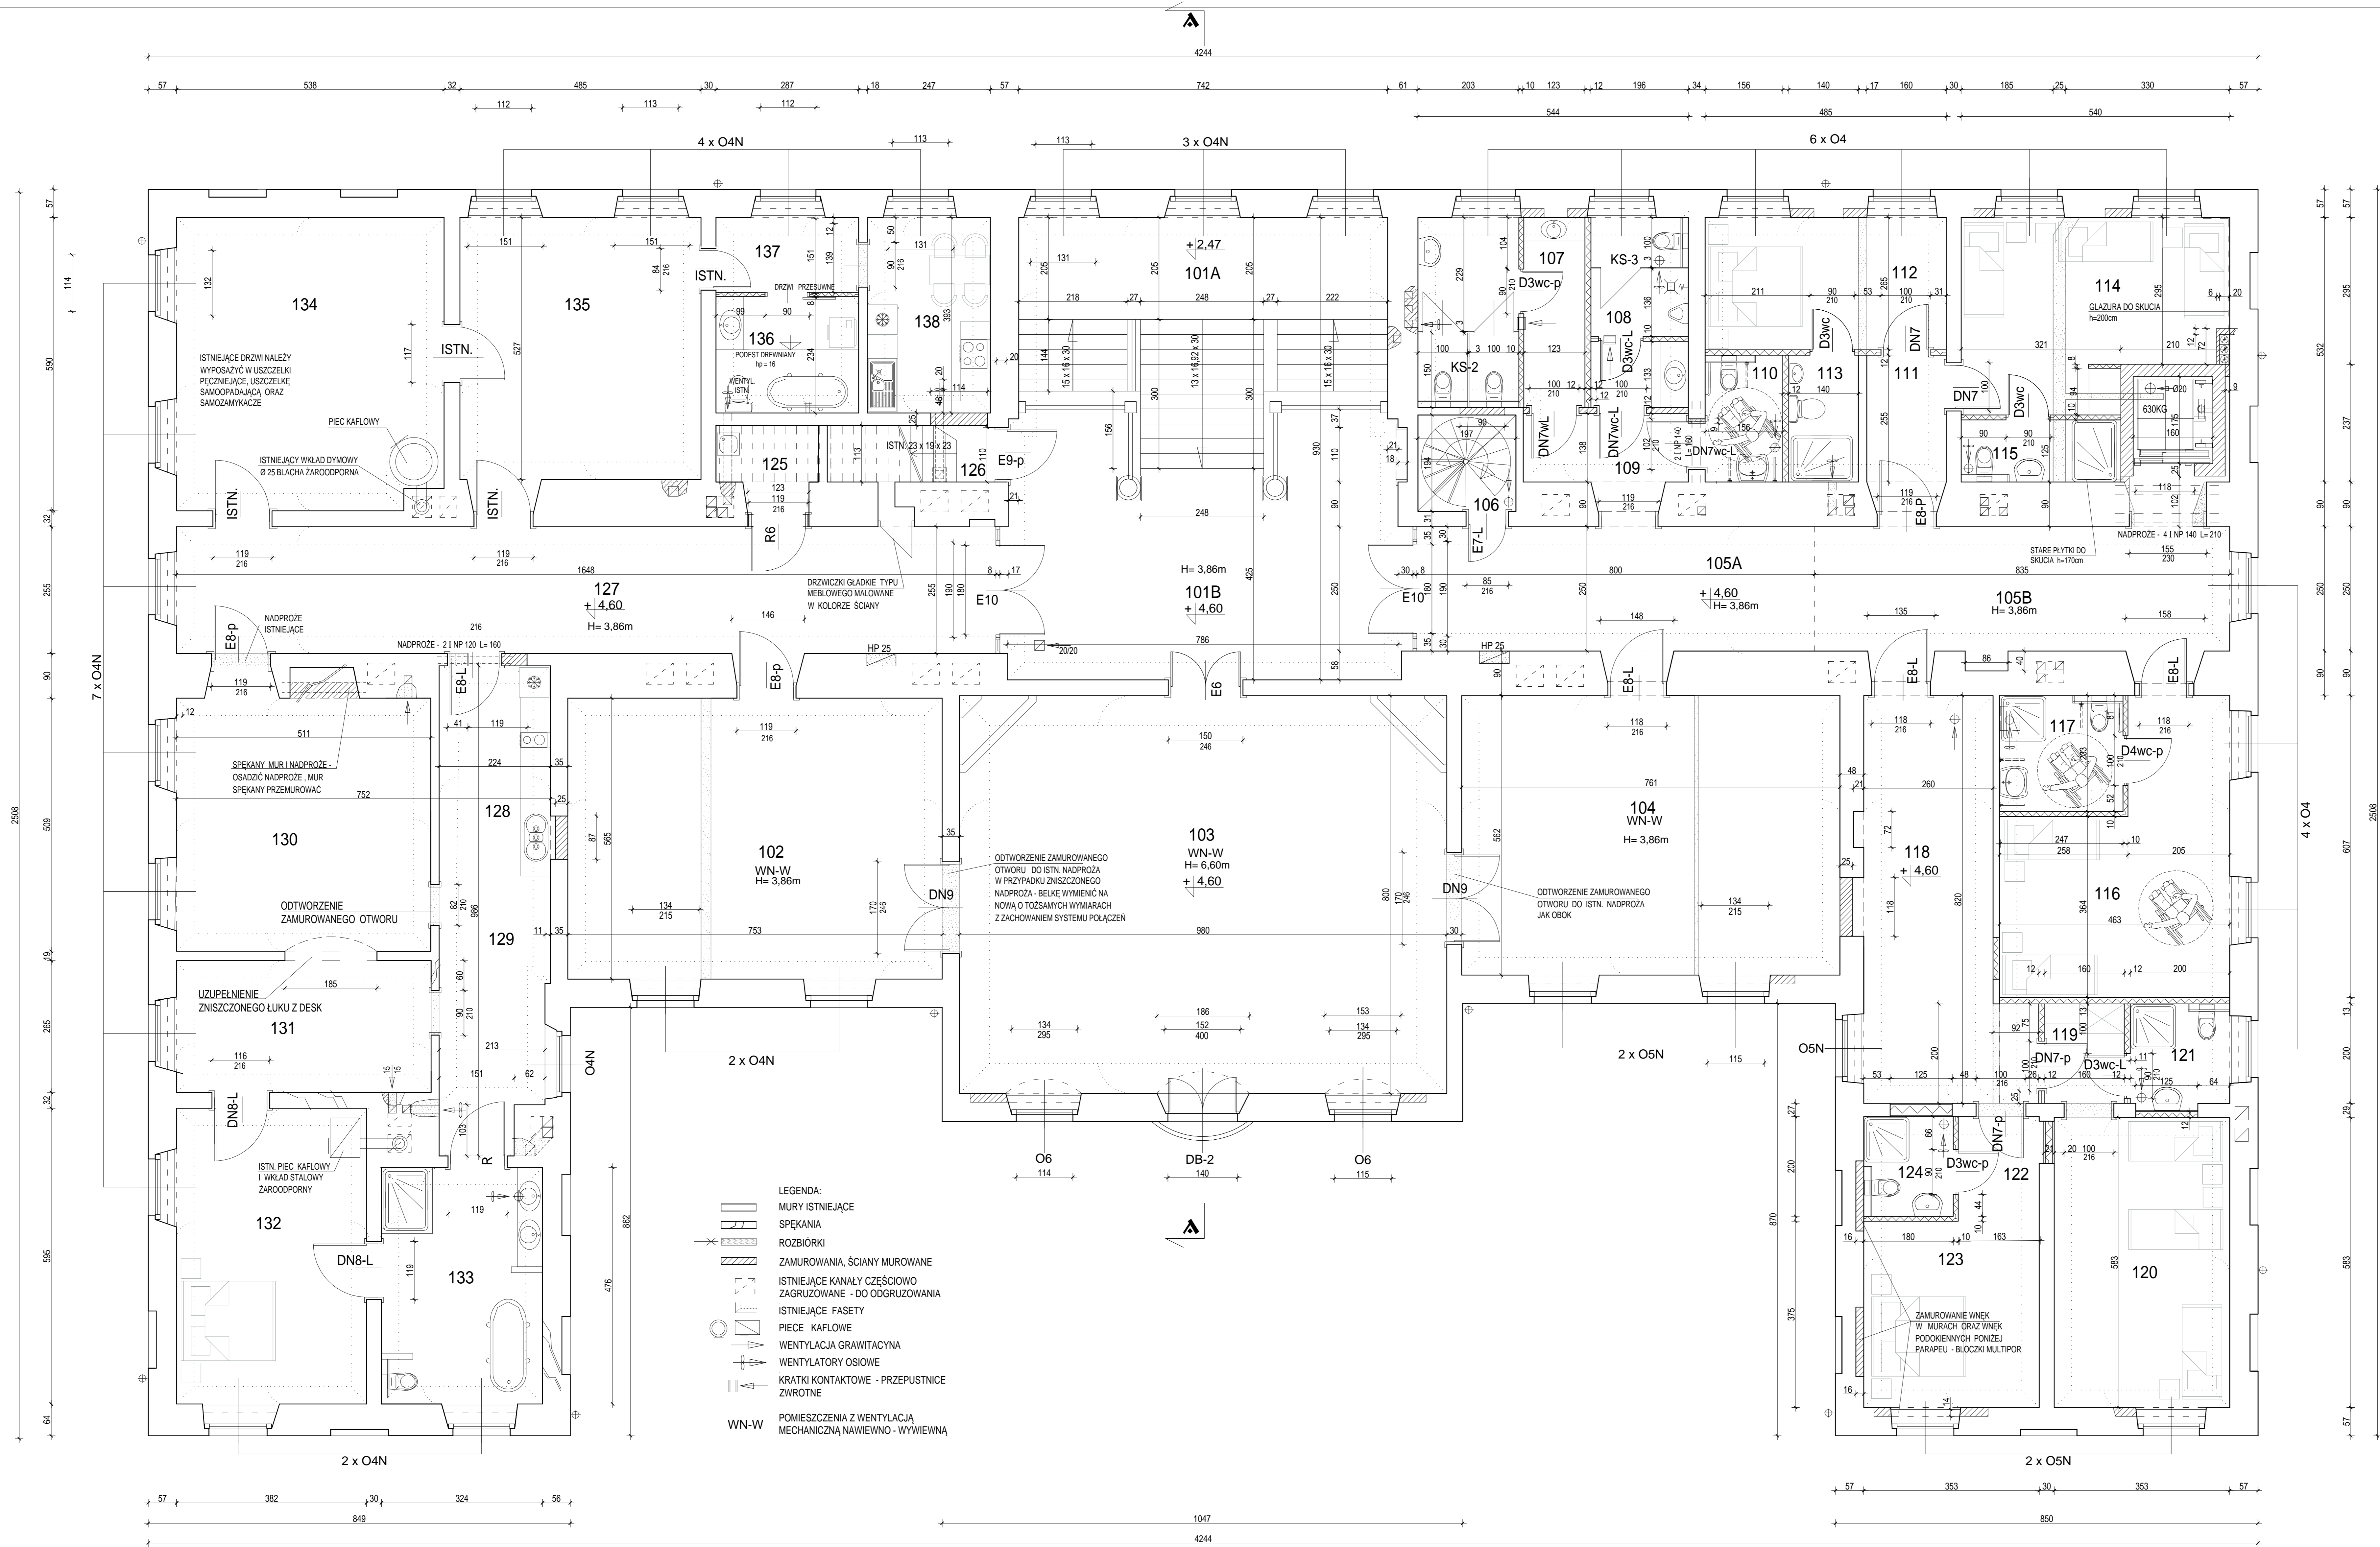

- LEGENDA:**
- MURY ISTNIEJĄCE
  - SPEKANIA
  - ROZBIÓRKI
  - ZAMUROWANIA, ŚCIANY MUROWANE
  - ISTNIEJĄCE KANAŁY CZĘŚCIOWO ZAGRUZOWANE - DO ODGRUZOWANIA
  - ISTNIEJĄCE FASETY
  - PIECE KAFLOWE
  - WENTYLACJA GRAWITACYJNA
  - WENTYLATORY OSIOWE
  - KRATKI KONTAKTOWE - PRZEPUSTNICE ZWROTNE
  - WN-W POMIESZCZENIA Z WENTYLACJĄ MECHANICZNĄ NAWIEWNO - WYWIEWNĄ

**UWAGA:**  
PO ODGRUZOWANIU I UDRÓŻNIENIU I ISTN. KANAŁÓW ZOSTANĄ W NICH ZAMONTOWANE KANAŁY NAWIEWNO - WYWIEWNE O WYM. OD 100ZCM DO 400ZCM ORAZ BŁASZANE KANAŁY WENTYLACJI GRAWITACYJNEJ 15 x 15 CM LUB 12 x 20CM

**UWAGA:**  
ZAMUROWANIE WNEK W MURACH ZEWNĘTRZNYCH OD STRONY POMIESZCZEŃ ORAZ WSZYSTKICH WNEK PODOKIENNYCH PONIŻEJ PARAPETU - BŁOCZKI MULTIPOR 12,0 - 14,0cm NA ZAPRAWIE CIEPLEJ SYSTEMOWEJ

**RZUT 1 PIĘTRA**

PRACOWNIA PROJEKTOWA RENOWACJA	
66-008 ZELONA GÓRA UL. COCELA - HENRYKA LASKA NR 1	
Nazwa i adres:	BUDYNEK USŁUGOWY - PAŁAC BOJADŁA UL. KOŚCIELNA NR 1
Tytuł:	RZUT 1 PIĘTRA
Projektant:	mgr inż. arch. DOROTA KRUPKA
Projektant:	mgr inż. arch. MIECISŁAW CIEŚLICKI
Projektant:	mgr inż. arch. MIECISŁAW CIEŚLICKI
Projektant:	mgr inż. arch. MIECISŁAW CIEŚLICKI
Data opracowania:	IX 2016r.
Skala:	1 : 50
Nr rys.	4